


ОПИСАНИЕ МЕСТОПОЛОЖЕНИЯ ГРАНИЦ ПУБЛИЧНОГО СЕРВИТУТА  
в целях строительства и эксплуатации линейного объекта системы газоснабжения: "Межпоселковый газопровод ГРС  
Парфеньево-п.Николо-Полома Парфеньевского округа-п.Антропово Антроповского района"  
(наименование объекта)

Раздел 4

Схема расположения границ публичного сервитута

МСК-44, зона 2

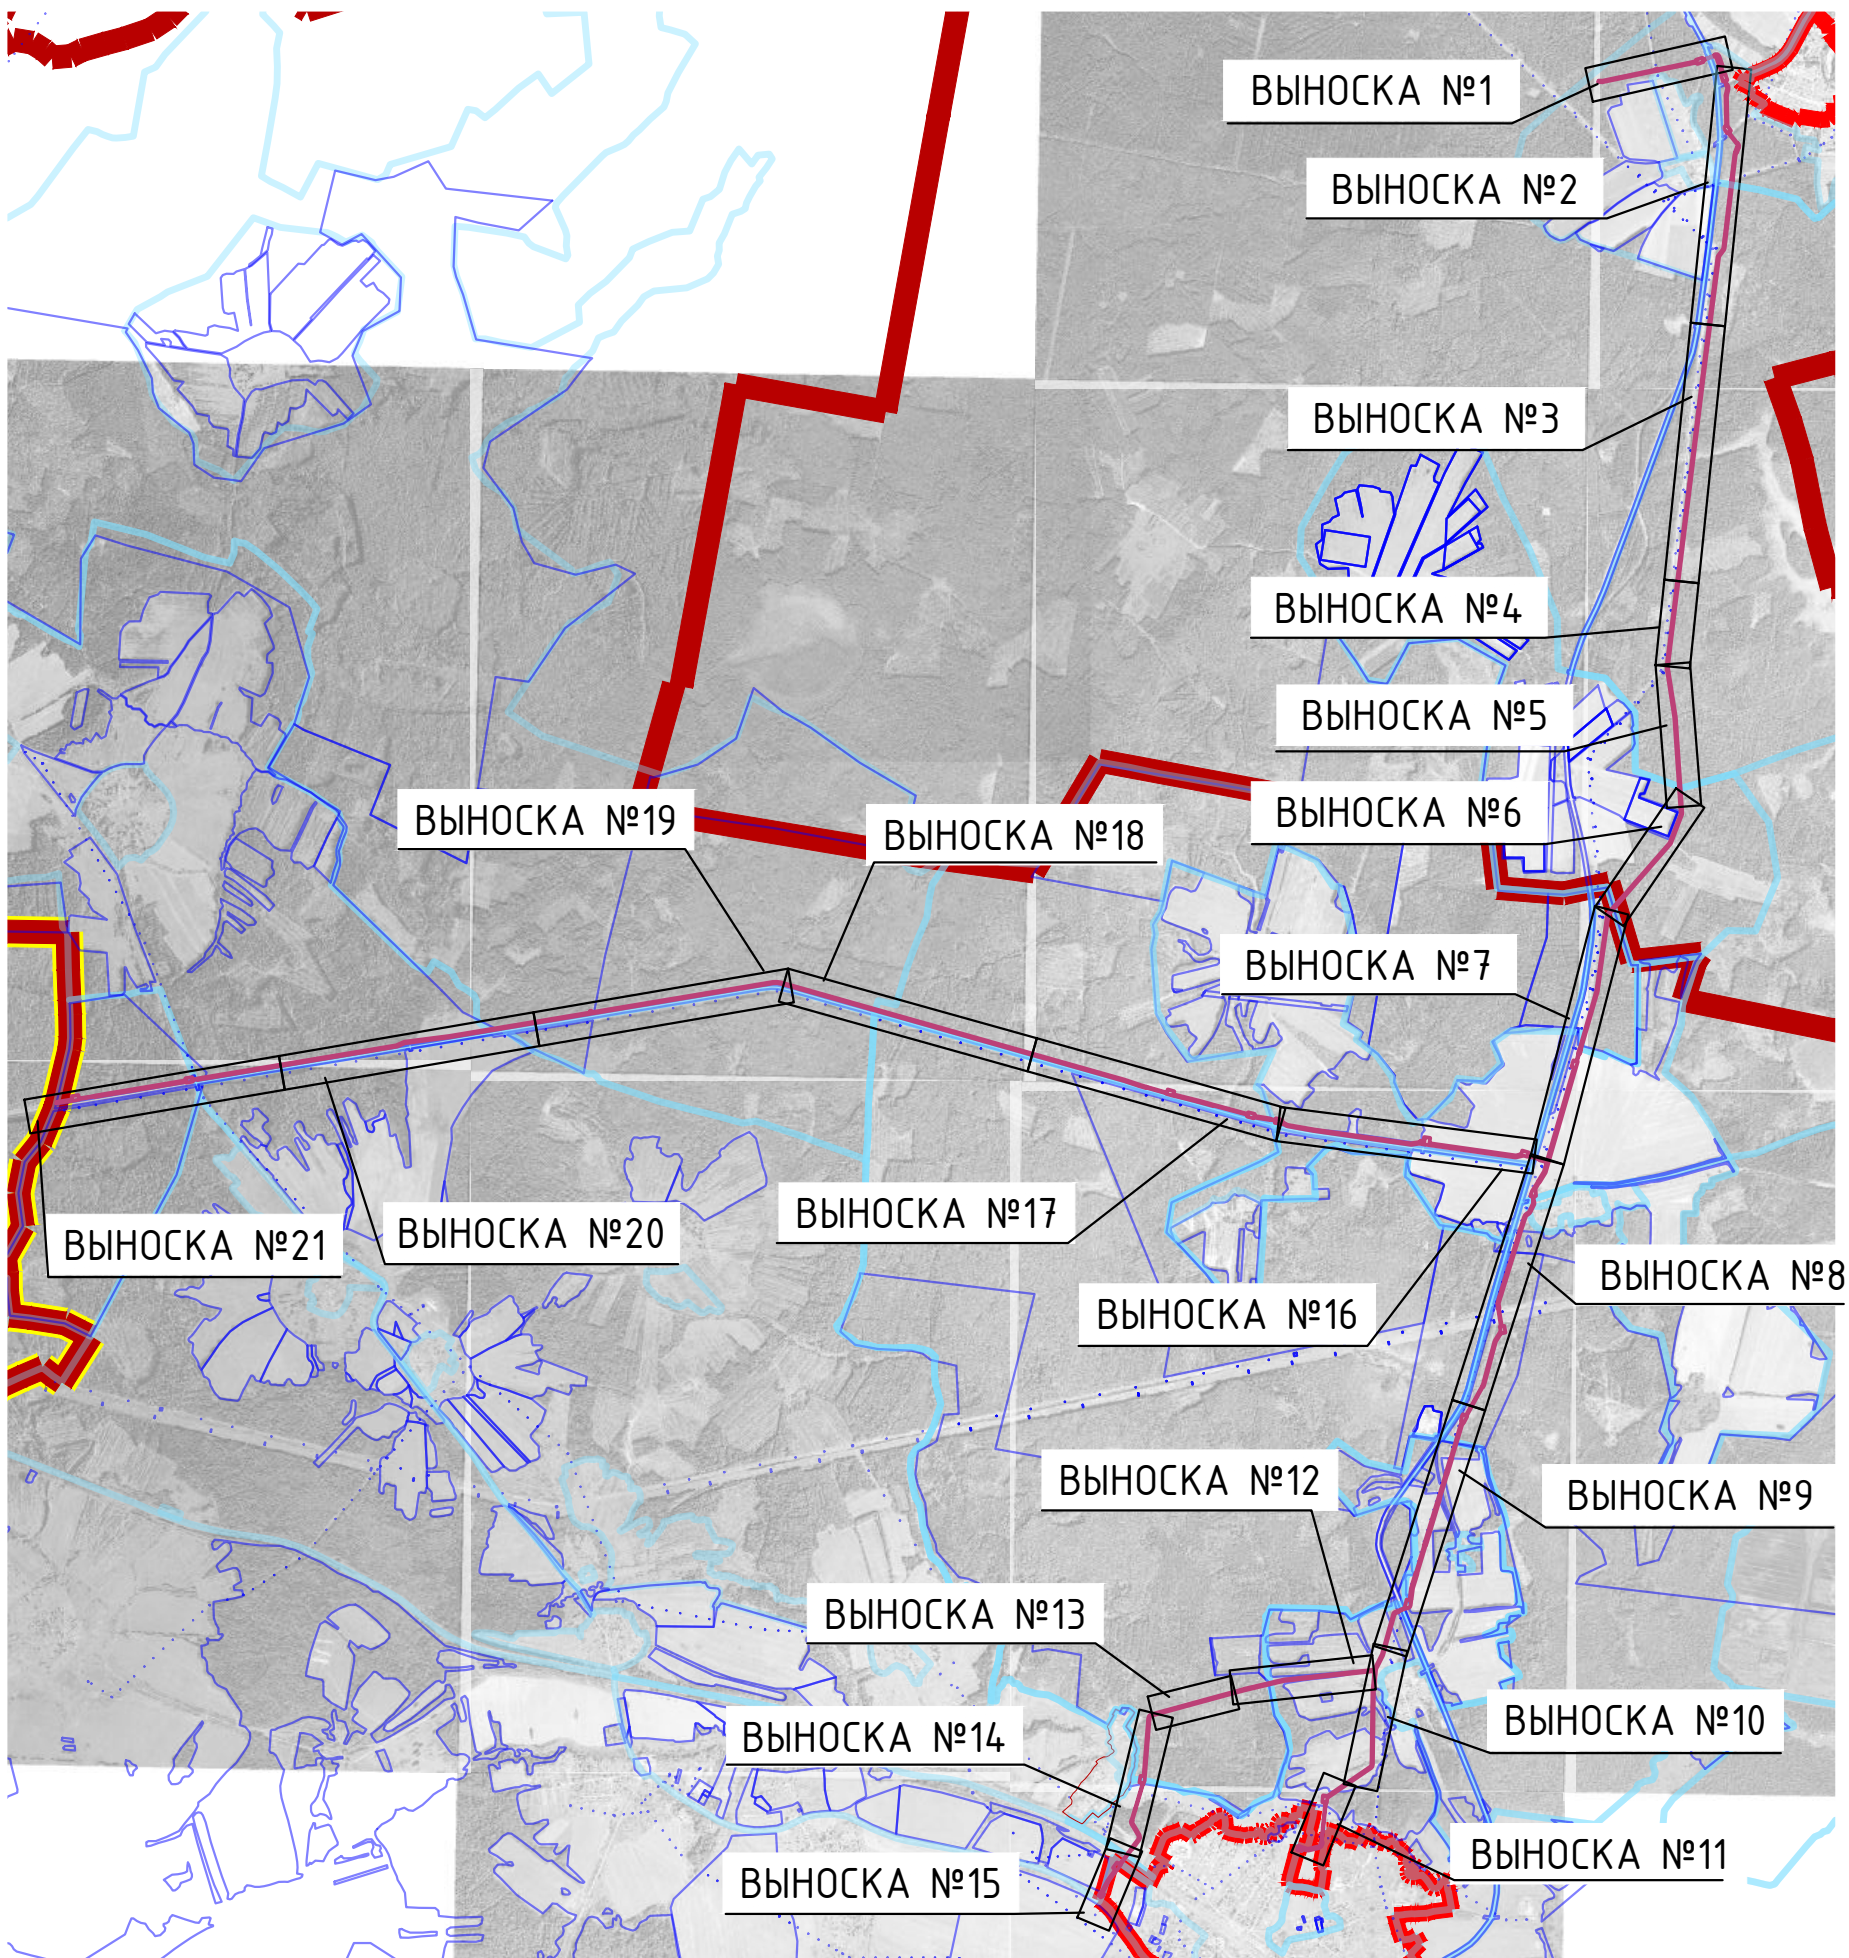

Масштаб 1 : 50000

Условные знаки и обозначения:

- граница земельного участка, установленная в соответствии с федеральным законодательством, включенная в ЕГРН, отражающаяся в масштабе
- граница населенного пункта
- граница муниципального образования
- граница муниципального района/округа
- проектные границы публичного сервитута
- граница кадастрового квартала

Подпись \_\_\_\_\_ И.А.Петренко

Дата «08» июля 2024 г.

(место для оттиска печати лица, составившего описание границ зоны с особыми условиями использования территорий)




ОПИСАНИЕ МЕСТОПОЛОЖЕНИЯ ГРАНИЦ ПУБЛИЧНОГО СЕРВИТУТА  
для целей строительства и эксплуатации линейного объекта системы газоснабжения: "Межпоселковый газопровод ГРС Парфеньево-п.Николо-Полома Парфеньевского округа-п.Антропово Антроповского района"  
(наименование объекта)

Раздел 4

Схема расположения границ публичного сервитута

ВЫНОСКА №1

МСК-44, зона 2

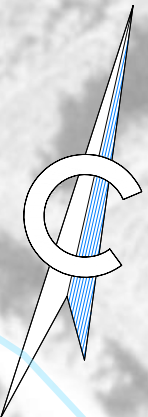

44:17:052013

44:17:000000:214\*

44:17:052012

44:17:000000:206

44:17:000000:214\*

Масштаб 1 : 1000

Условные знаки и обозначения:

- граница земельного участка, установленная в соответствии с федеральным законодательством, включенная в ЕГРН, отражающаяся в масштабе
- часть границы ранее учтенного земельного участка с кадастровым номером 44:17:000000:214
- характерная точка границы публичного сервитута, сведения о которой позволяют однозначно определить ее положение на местности
- надписи кадастрового номера земельного участка, установленный в соответствии с федеральным законодательством, включенный в ЕГРН
- проектное местоположение инженерного сооружения (ось трассы газопровода) с проводом спутником
- граница населенного пункта
- проектные границы публичного сервитута
- граница кадастрового квартала
- номер кадастрового квартала

44:17:000000:206

44:17:052013

Примечание:  
44:17:000000:214\* лесной участок, ранее учтенный, границы которого не установлены согласно действующего законодательства

Подпись \_\_\_\_\_ И.А.Петренко

Дата «29» июня 2024 г.

(место для оттиска печати лица, составившего описание границ зоны с особыми условиями использования территорий)








ОПИСАНИЕ МЕСТОПОЛОЖЕНИЯ ГРАНИЦ ПУБЛИЧНОГО СЕРВИТУТА  
для целей строительства и эксплуатации линейного объекта системы газоснабжения: "Межпоселковый газопровод ГРС Парфеньево-п.Николо-Полома Парфеньевского округа-п.Антропово Антроповского района"  
(наименование объекта)

Раздел 4

Схема расположения границ публичного сервитута

 




ОПИСАНИЕ МЕСТОПОЛОЖЕНИЯ ГРАНИЦ ПУБЛИЧНОГО СЕРВИТУТА  
для целей строительства и эксплуатации линейного объекта системы газоснабжения: "Межпоселковый газопровод ГРС Парфеньево-п.Николо-Полома Парфеньевского округа-п.Антропово  
Антроповского района"  
(наименование объекта)

Раздел 4

Схема расположения границ публичного сервитута

ВЫНОСКА №4

МСК-44, зона 2

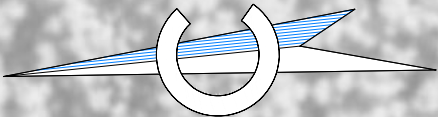

44:17:052012

44:17:000000:202\*

65  
590

Масштаб 1 : 1000  
Условные знаки и обозначения:

- граница земельного участка, установленная в соответствии с федеральным законодательством, включенная в ЕГРН, отражающаяся в масштабе
- ..... — часть границы ранее учтенного земельного участка с кадастровым номером 44:17:000000:202
- 1 — характерная точка границы публичного сервитута, сведения о которой позволяют однозначно определить ее положение на местности
- проектное местоположение инженерного сооружения (ось трассы газопровода) с проводом спутником
- граница населенного пункта
- проектные границы публичного сервитута
- граница кадастрового квартала
- номер кадастрового квартала

44:17:052012

Примечание:  
44:17:000000:202\* лесной участок, ранее учтенный, границы которого не установлены согласно действующего законодательства



Подпись \_\_\_\_\_ И.А.Петренко


Дата «29» июня 2024 г.

(место для оттиска печати лица, составившего описание границ зоны с особыми условиями использования территорий)



ОПИСАНИЕ МЕСТОПОЛОЖЕНИЯ ГРАНИЦ ПУБЛИЧНОГО СЕРВИТУТА  
для целей строительства и эксплуатации линейного объекта системы газоснабжения: "Межпоселковый газопровод ГРС Парфеньево-п.Николо-Полома Парфеньевского округа-п.Антропово Антроповского района"  
(наименование объекта)


Раздел 4  
Схема расположения границ публичного сервитута

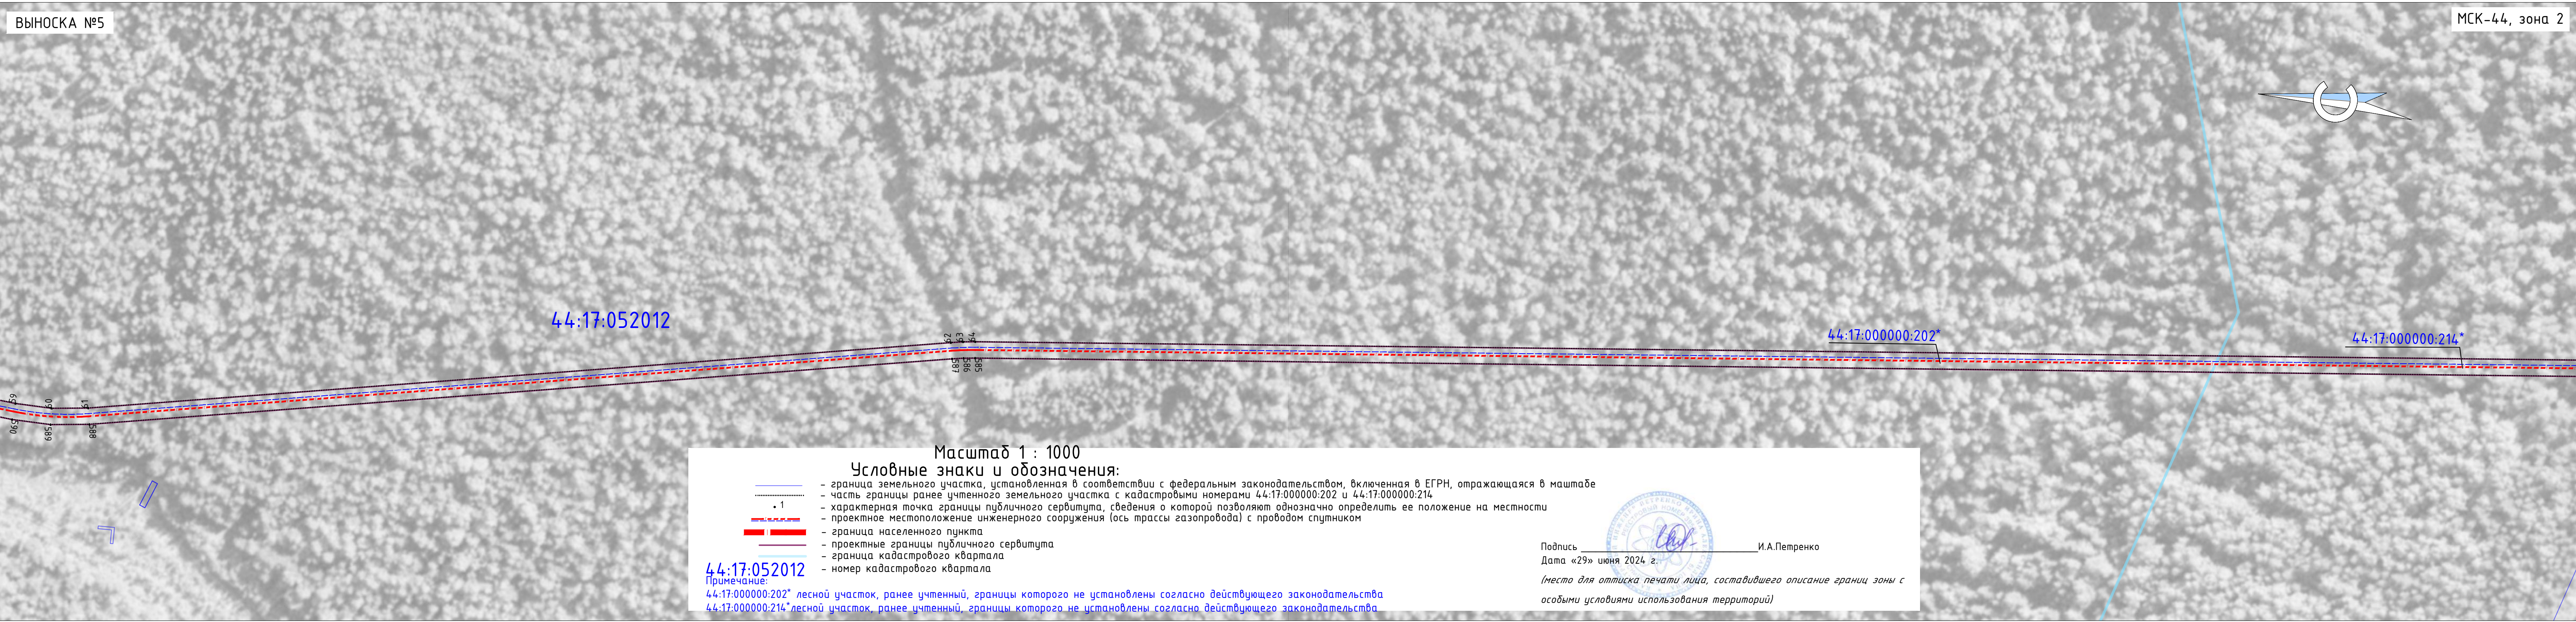



ОПИСАНИЕ МЕСТОПОЛОЖЕНИЯ ГРАНИЦ ПУБЛИЧНОГО СЕРВИТУТА  
для целей строительства и эксплуатации линейного объекта системы газоснабжения: "Межпоселковый газопровод ГРС Парфеньево-п.Николо-Полома Парфеньевского округа-п.Антропово Антроповского района"  
(наименование объекта)

Раздел 4  
Схема расположения границ публичного сервитута

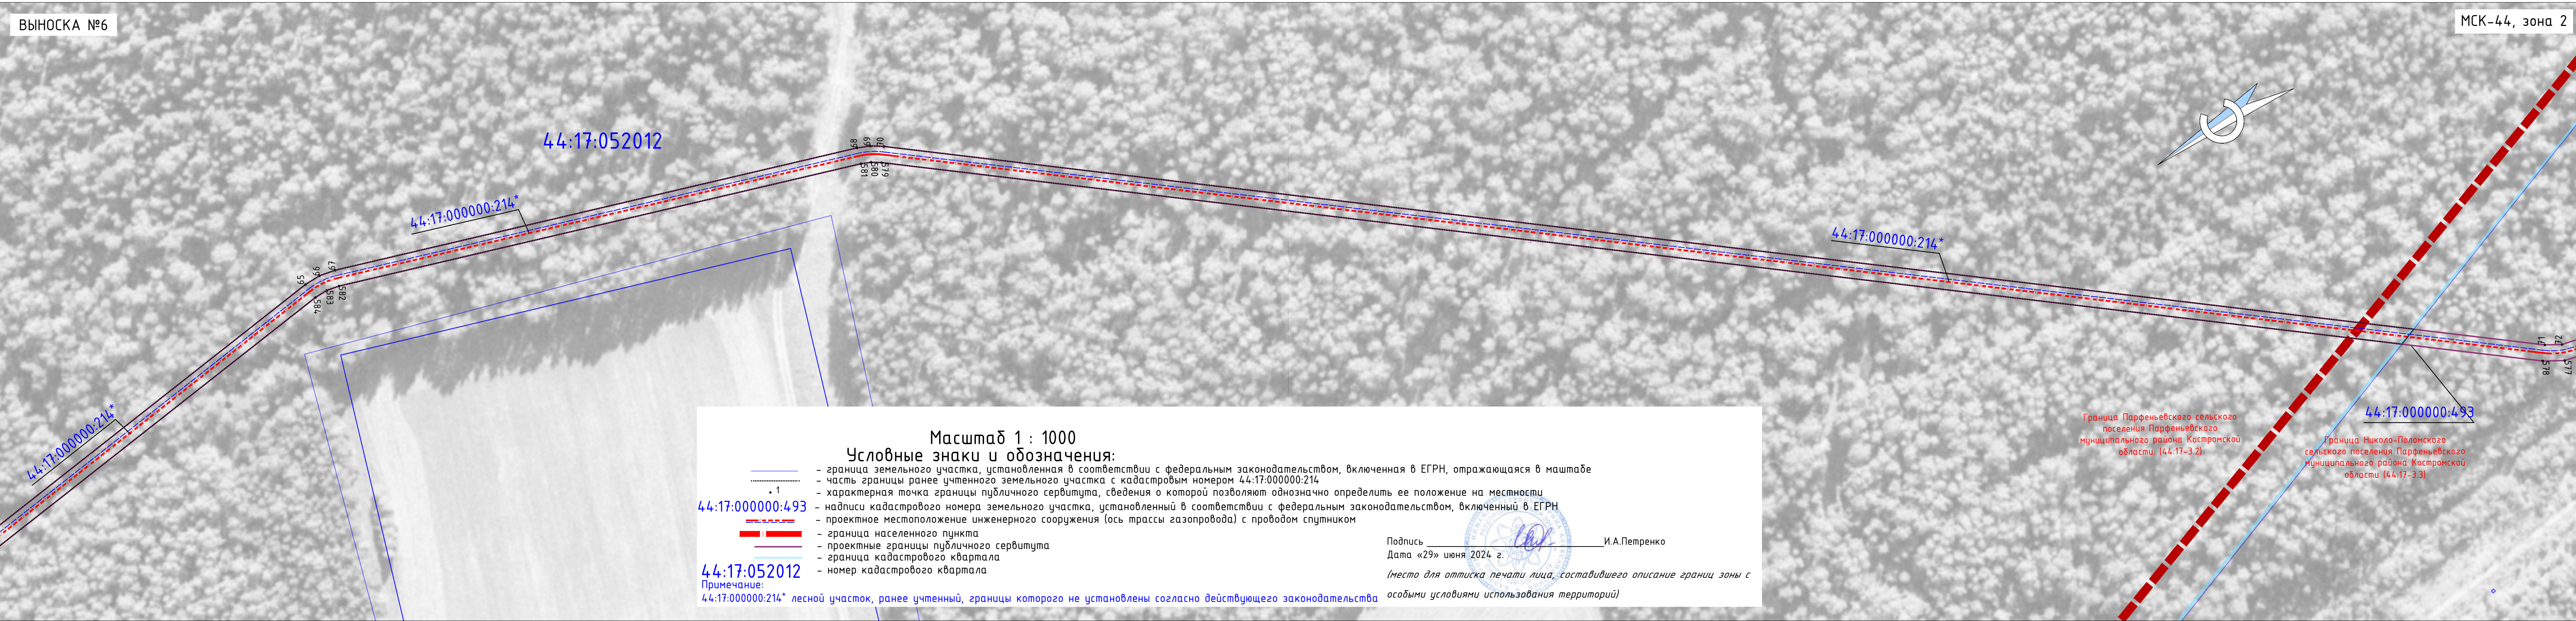




ОПИСАНИЕ МЕСТОПОЛОЖЕНИЯ ГРАНИЦ ПУБЛИЧНОГО СЕРВИТУТА  
для целей строительства и эксплуатации линейного объекта системы газоснабжения: "Межпоселковый газопровод ГРС Парфеньево-п.Никола-Полома Парфеньевского округа-п.Антропово Антроповского района"  
(наименование объекта)

Раздел 4

Схема расположения границ публичного сервитута

 




ОПИСАНИЕ МЕСТОПОЛОЖЕНИЯ ГРАНИЦ ПУБЛИЧНОГО СЕРВИТУТА  
для целей строительства и эксплуатации линейного объекта системы газоснабжения: "Межпоселковый газопровод ГРС Парфеньево-п.Никола-Полома Парфеньевского округа-п.Антропово Антроповского района"  
(наименование объекта)

Раздел 4

Схема расположения границ публичного сервитута

 








ОПИСАНИЕ МЕСТОПОЛОЖЕНИЯ ГРАНИЦ ПУБЛИЧНОГО СЕРВИТУТА  
для целей строительства и эксплуатации линейного объекта системы газоснабжения: "Межпоселковый газопровод ГРС Парфеньево-п.Николо-Полома Парфеньевского округа-п.Антропово Антроповского района"  
(наименование объекта)

Схема расположения границ публичного сервитута

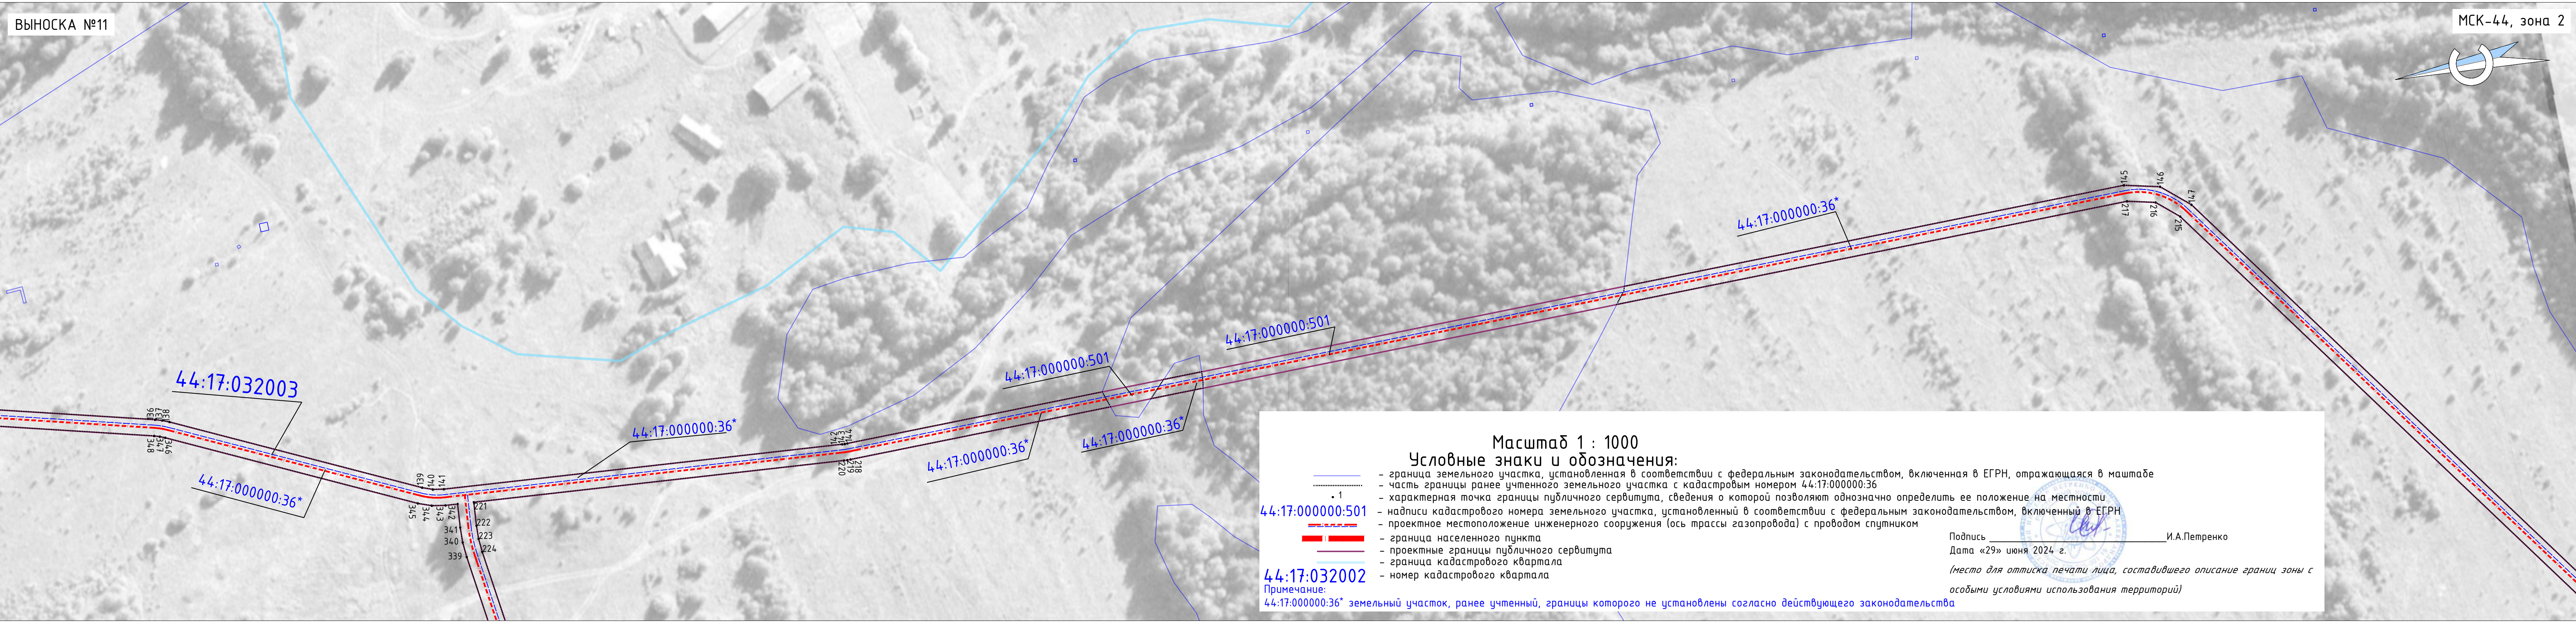




ОПИСАНИЕ МЕСТОПОЛОЖЕНИЯ ГРАНИЦ ПУБЛИЧНОГО СЕРВИТУТА  
для целей строительства и эксплуатации линейного объекта системы газоснабжения: "Межпоселковый газопровод ГРС Парфеньево-п.Николо-Полома Парфеньевского округа-п.Антропово  
Антроповского района"  
(наименование объекта)


Раздел 4

Схема расположения границ публичного сервитута

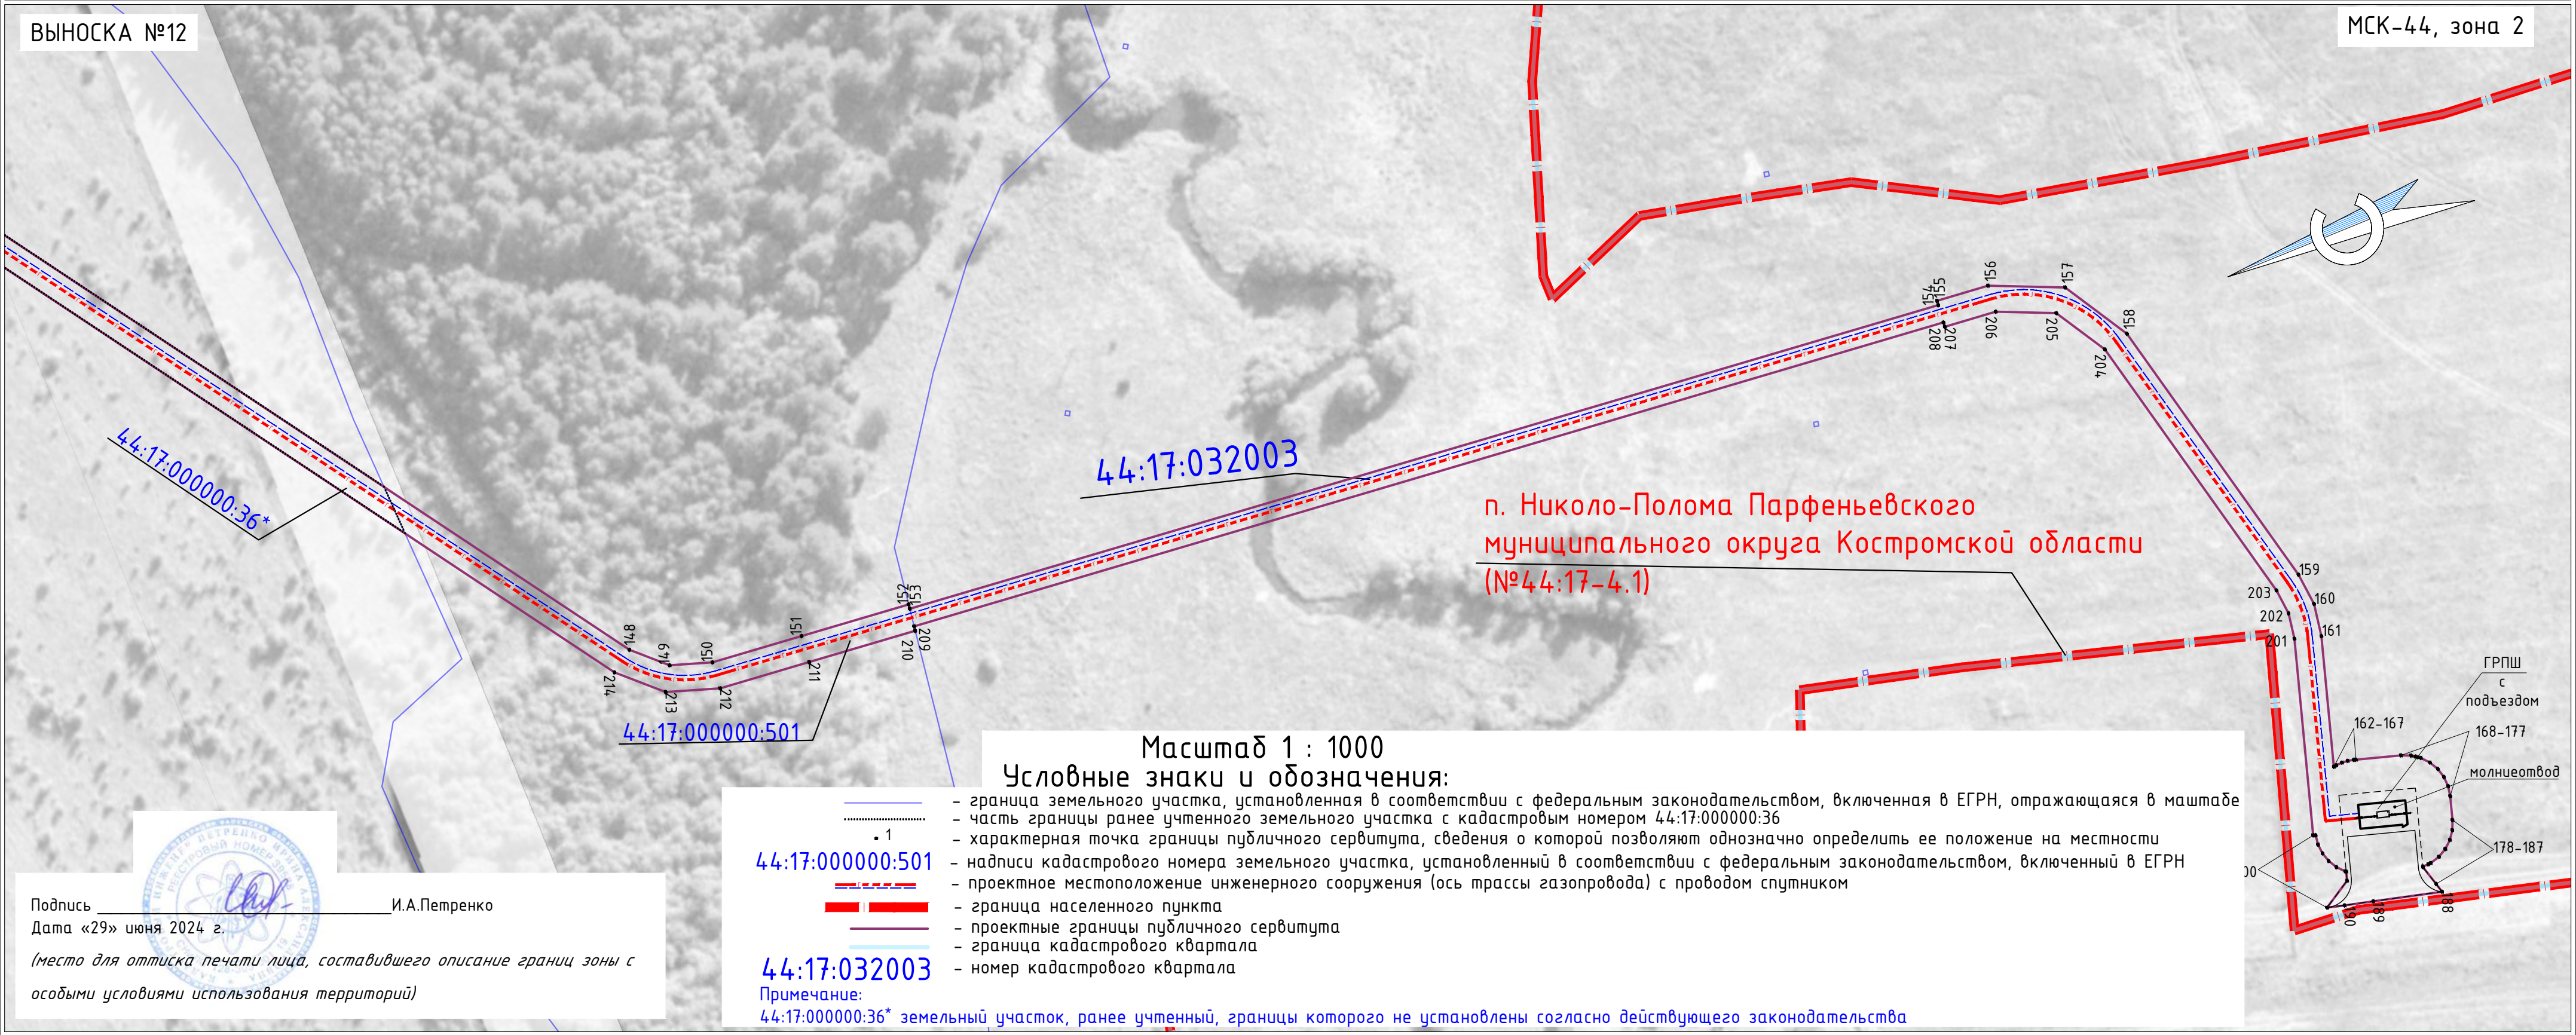



ОПИСАНИЕ МЕСТОПОЛОЖЕНИЯ ГРАНИЦ ПУБЛИЧНОГО СЕРВИТУТА  
для целей строительства и эксплуатации линейного объекта системы газоснабжения: "Межпоселковый газопровод ГРС Парфеньеве-п.Николо-Полома Парфеньевского округа-п.Антропово Антроповского района"  
(наименование объекта)

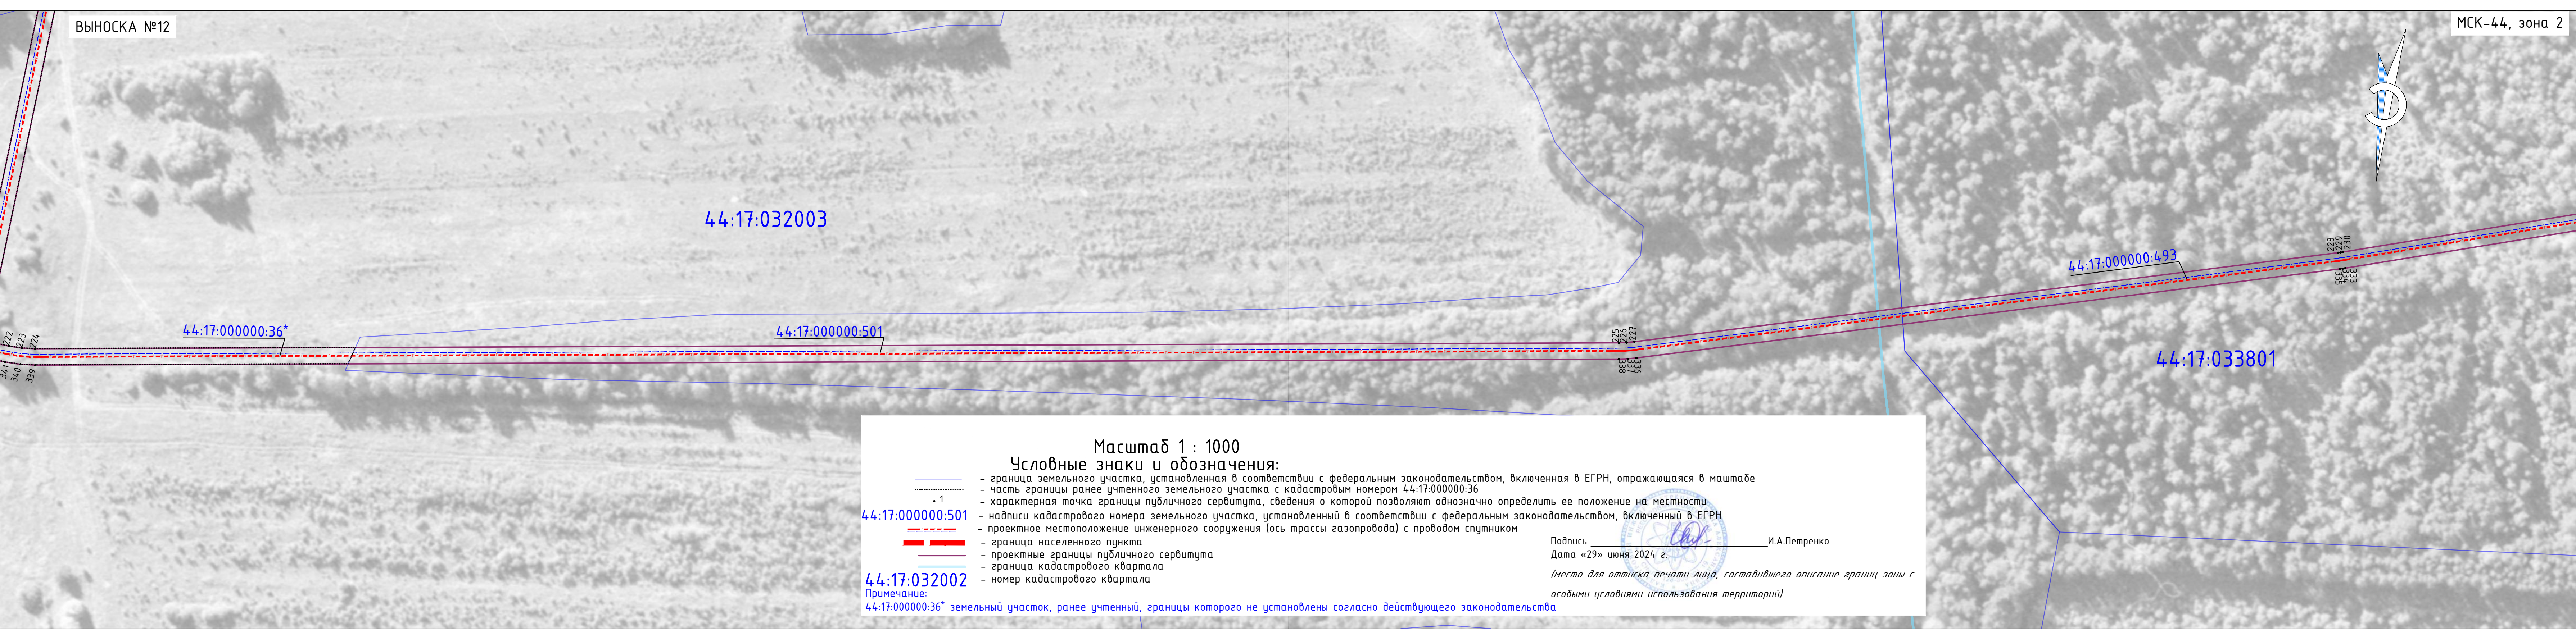




ОПИСАНИЕ МЕСТОПОЛОЖЕНИЯ ГРАНИЦ ПУБЛИЧНОГО СЕРВИТУТА  
для целей строительства и эксплуатации линейного объекта системы газоснабжения: "Межпоселковый газопровод ГРС Парфеньево-п.Николо-Полома Парфеньевского округа-п.Антропово  
Антроповского района"  
(наименование объекта)

Раздел 4

Схема расположения границ публичного сервитута

ВЫНОСКА №13

МСК-44, зона 2

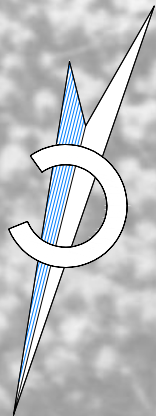

44:17:000000:493

44:17:033801

Масштаб 1 : 1000

Условные знаки и обозначения:

- граница земельного участка, установленная в соответствии с федеральным законодательством, включенная в ЕГРН, отражающаяся в масштабе
- 1 — характерная точка границы публичного сервитута, сведения о которой позволяют однозначно определить ее положение на местности
- 44:17:000000:493 — надписи кадастрового номера земельного участка, установленный в соответствии с федеральным законодательством, включенный в ЕГРН
- - - - - проектное местоположение инженерного сооружения (ось трассы газопровода) с проводом спутником
- граница населенного пункта
- проектные границы публичного сервитута
- граница кадастрового квартала
- 44:17:033801 — номер кадастрового квартала

Подпись \_\_\_\_\_ И.А.Петренко

Дата «29» июня 2024 г.


(место для оттиска печати лица, составившего описание границ зоны с особыми условиями использования территорий)



ОПИСАНИЕ МЕСТОПОЛОЖЕНИЯ ГРАНИЦ ПУБЛИЧНОГО СЕРВИТУТА  
для целей строительства и эксплуатации линейного объекта системы газоснабжения: “Межпоселковый газопровод ГРС Парфеньево-п.Николо-Полома Парфеньевского округа-п.Антропово Антроповского района”  
(наименование объекта)

Раздел 4

Схема расположения границ публичного сервитута

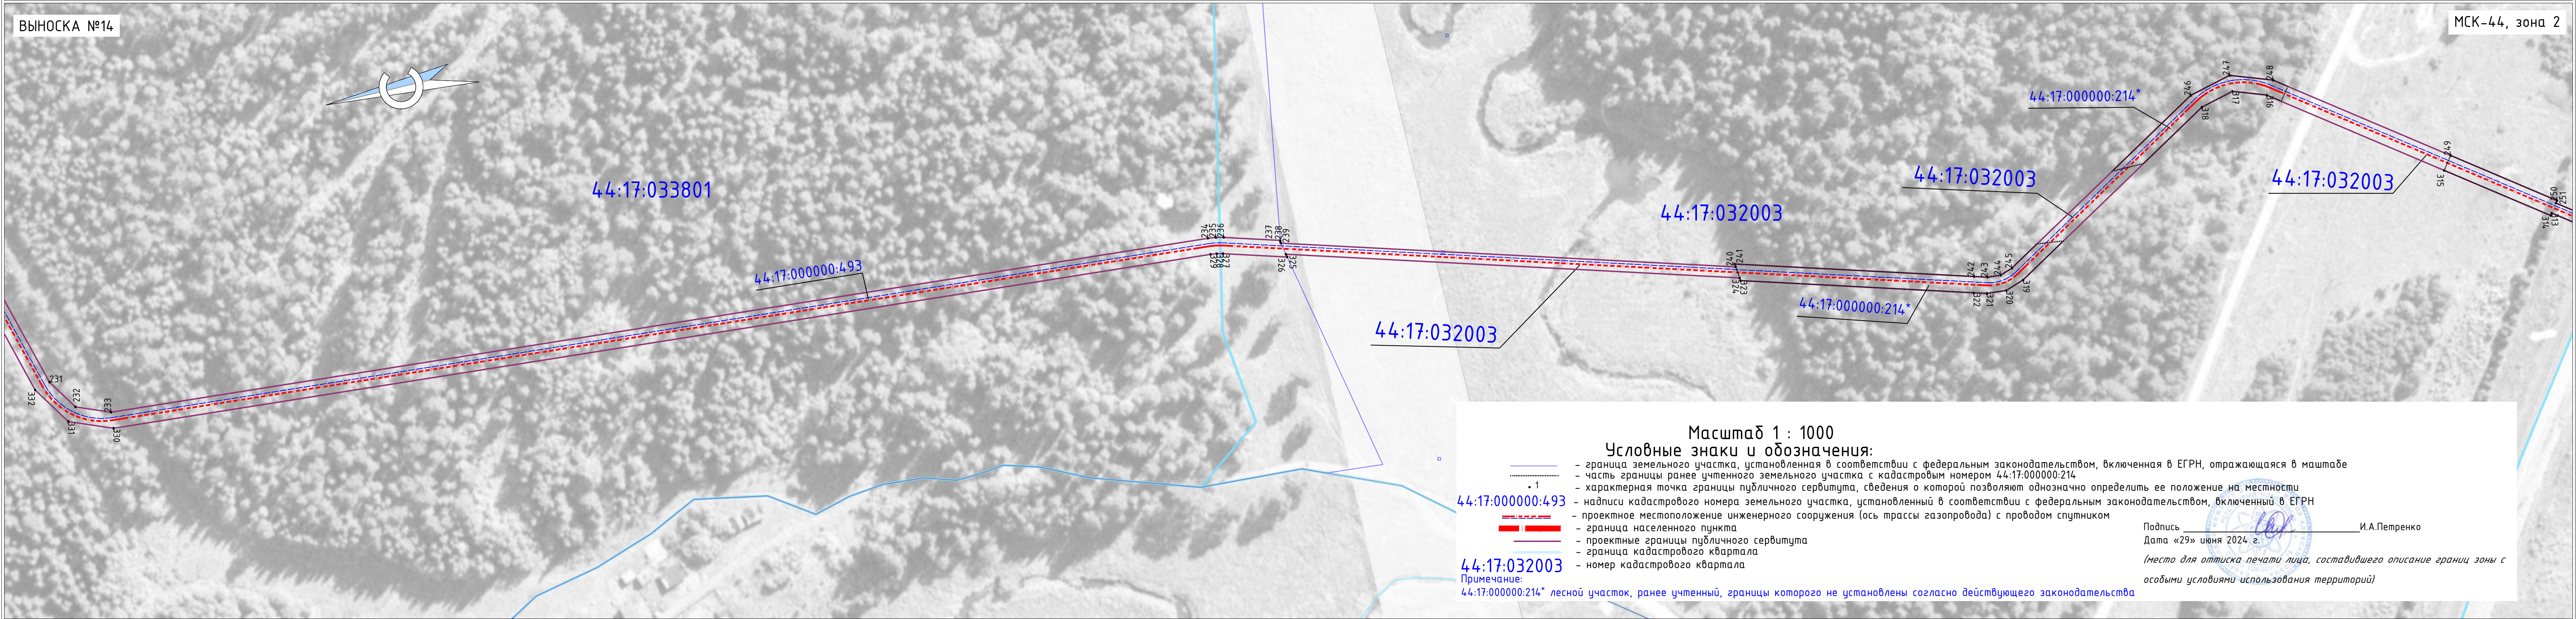




ОПИСАНИЕ МЕСТОПОЛОЖЕНИЯ ГРАНИЦ ПУБЛИЧНОГО СЕРВИТУТА  
для целей строительства и эксплуатации линейного объекта системы газоснабжения: "Межпоселковый газопровод ГРС Парфеньево-п.Николо-Полома Парфеньевского округа-п.Антропово  
Антроповского района"  
(наименование объекта)

Раздел 4

Схема расположения границ публичного сервитута

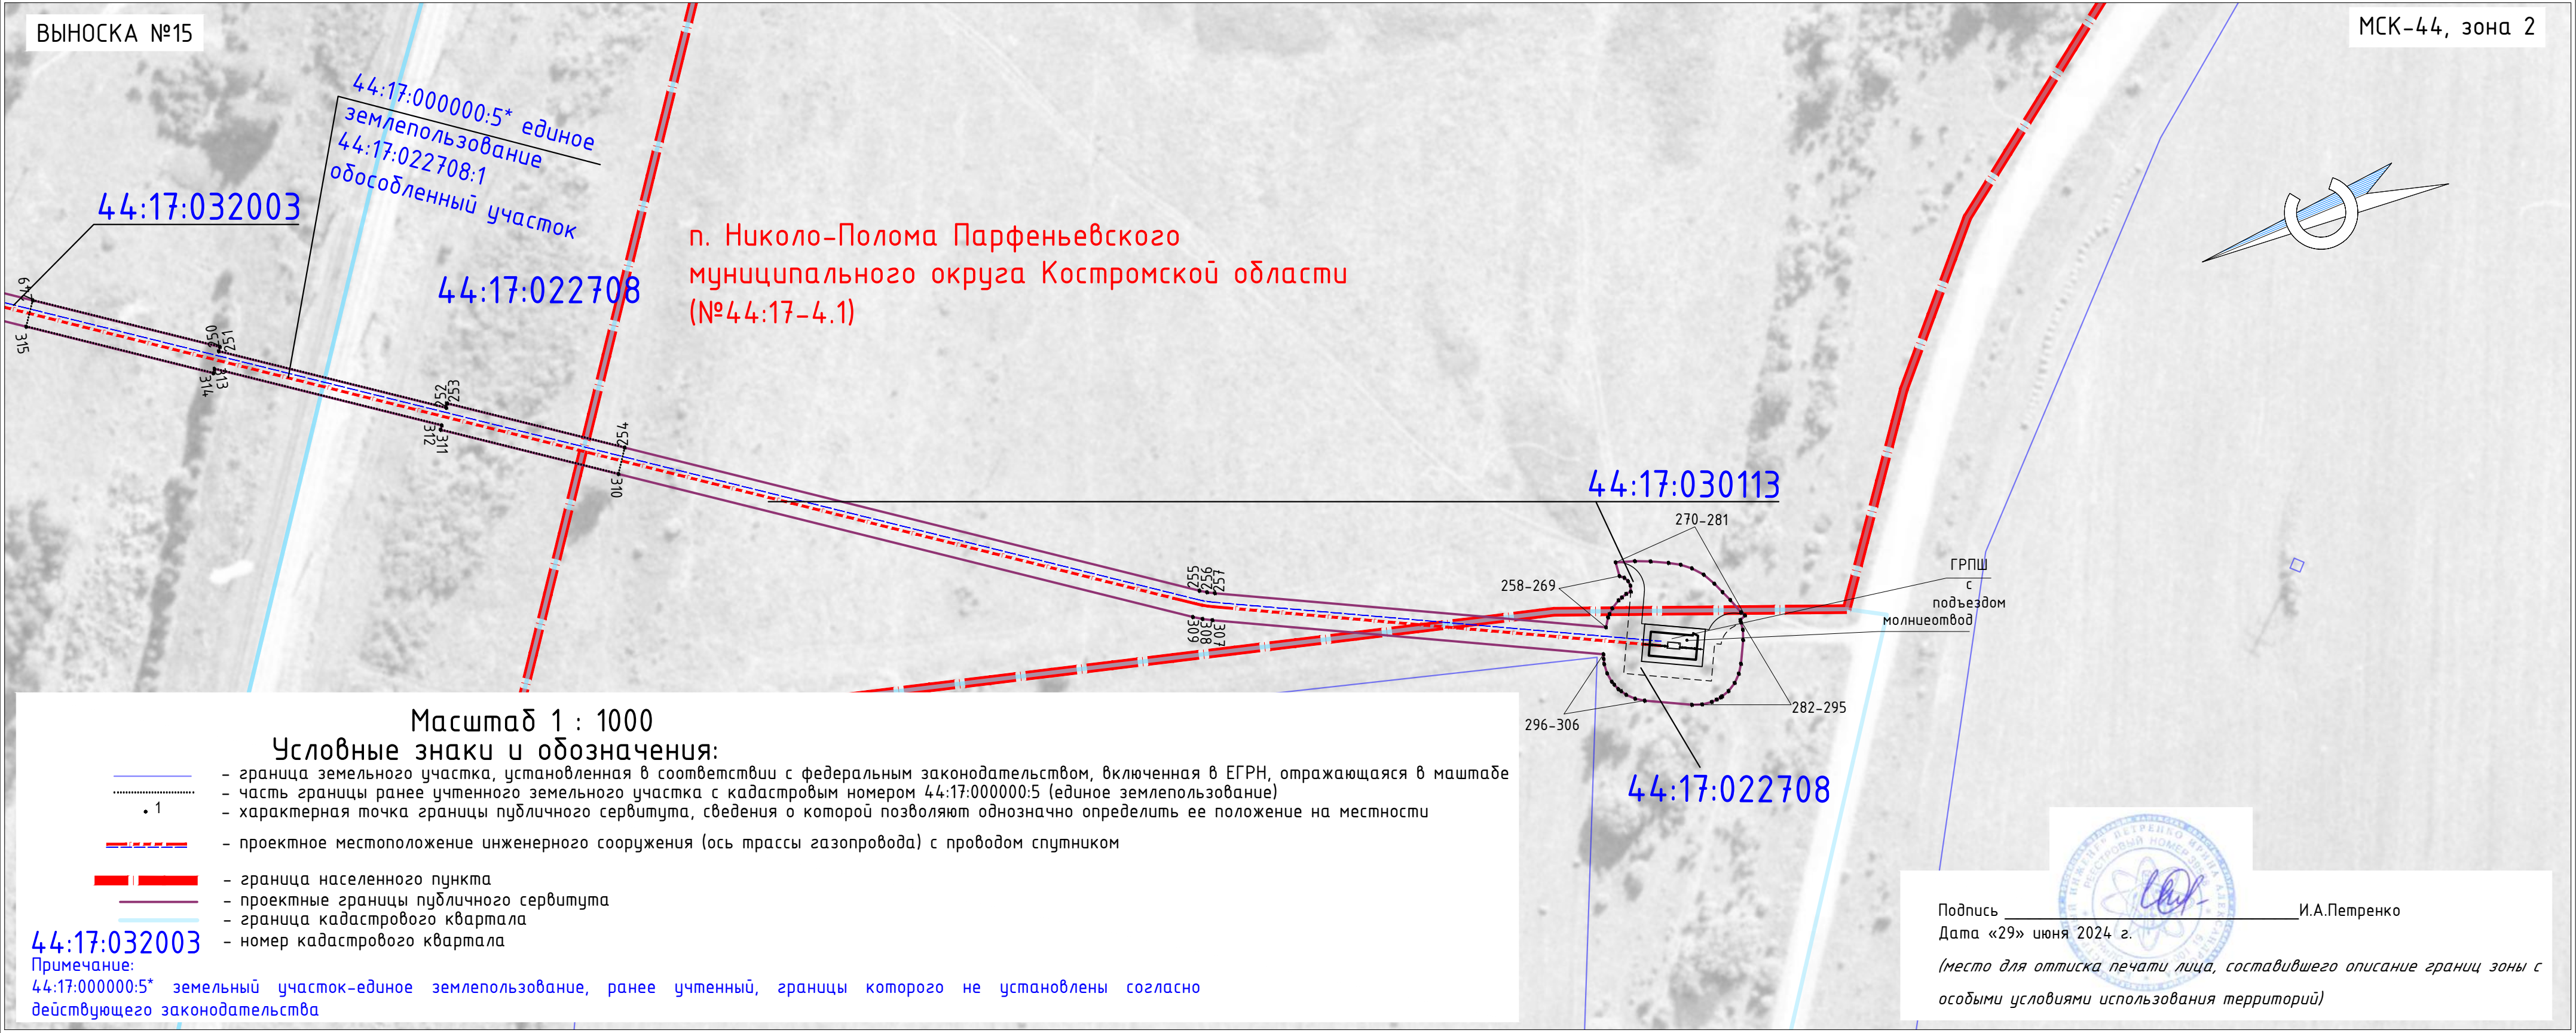








ОПИСАНИЕ МЕСТОПОЛОЖЕНИЯ ГРАНИЦ ПУБЛИЧНОГО СЕРВИТУТА  
для целей строительства и эксплуатации линейного объекта системы газоснабжения: "Межпоселковый газопровод ГРС Парфеньево-п.Никола-Полома Парфеньевского округа-п.Антропово Антроповского района"  
(наименование объекта)

Раздел 4

Схема расположения границ публичного сервитута

 




ОПИСАНИЕ МЕСТОПОЛОЖЕНИЯ ГРАНИЦ ПУБЛИЧНОГО СЕРВИТУТА  
для целей строительства и эксплуатации линейного объекта системы газоснабжения: "Межпоселковый газопровод ГРС Парфеньево-п.Николо-Полома Парфеньевского округа-п.Антропово Антроповского района"  
(наименование объекта)

Раздел 4

Схема расположения границ публичного сервитута

ВЫНОСКА №18

МСК-44, зона 2

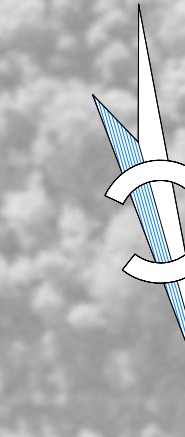

44:17:033701

44:17:000000:560

44:17:033701

44:17:023301

44:17:000000:560

Масштаб 1 : 1000

Условные знаки и обозначения:

- граница земельного участка, установленная в соответствии с федеральным законодательством, включенная в ЕГРН, отражающаяся в масштабе
- надписи кадастрового номера земельного участка, установленный в соответствии с федеральным законодательством, включенный в ЕГРН
- характерная точка границы публичного сервитута, сведения о которой позволяют однозначно определить ее положение на местности
- проектное местоположение инженерного сооружения (ось трассы газопровода) с проводом спутником
- граница населенного пункта
- проектные границы публичного сервитута
- граница кадастрового квартала
- номер кадастрового квартала

Подпись \_\_\_\_\_ И.А.Пепренко

Дата «29» июня 2024 г.

(место для оттиска печати лица, составившего описание границ зоны с особыми условиями использования территорий)



ОПИСАНИЕ МЕСТОПОЛОЖЕНИЯ ГРАНИЦ ПУБЛИЧНОГО СЕРВИТУТА  
для целей строительства и эксплуатации линейного объекта системы газоснабжения: "Межпоселковый газопровод ГРС Парфеньево-п.Николо-Полома Парфеньевского округа-п.Антропово Антроповского района"  
(наименование объекта)

Раздел 4

Схема расположения границ публичного сервитута

