

**АДМИНИСТРАЦИЯ
АНТРОПОВСКОГО МУНИЦИПАЛЬНОГО
РАЙОНА КОСТРОМСКОЙ ОБЛАСТИ**

РАСПОРЯЖЕНИЕ

« 24 » сентября 2024 года

№ 296-р

Об установлении публичного
сервитута.

По рассмотрению ходатайства Общества с ограниченной ответственностью «Газпром газификация» (ИНН 7813655197, ОГРН 1217800107744, в соответствии с п. 4 ст. 39.38, ст. 39.39, ст. 39.43, ст. 39.45, ст. 39.46 Земельного кодекса Российской Федерации от 25.10.2001 года № 136-ФЗ.

1. Установить в пользу Общества с ограниченной ответственностью «Газпром газификация» (ИНН 7813655197, ОГРН 1217800107744, юридический адрес: 194044, г. Санкт – Петербург, вн. тер. г. Муниципальный округ Сампсониевское, пр-кт Большой Сампсониевский, д. 60, литера А) публичный сервитут сроком на 3 года в целях, предусмотренных пунктом 2 ст. 39.37 Земельного кодекса Российской Федерации от 25.10.2001 года № 136-ФЗ (для складирования строительных и иных материалов, возведения некапитальных строений, сооружений (включая ограждения, бытовки, навесы) и (или) размещение строительной техники, которые необходимы для обеспечения строительства, реконструкции, ремонта линейного объекта системы газоснабжения и его неотъемлемых технологических частей «Межпоселковый газопровод ГРС Парфеньево – п. Николо – Полома Парфеньевского округа – п. Антропово Антроповского района» в отношении частей следующих земельных участков и (или) земель:

- земельный участок с КН 44:00:000000:48, общей площадью 8656390821 кв.м., расположенный по адресу: месторасположение установлено относительно ориентира, расположенного в границах участка. Почтовый адрес ориентира: Костромская область, Антроповский район, Антроповский лесхоз, являющегося собственностью Российской Федерации;
- земельный участок с КН 44:01:000000:790, общей площадью 9327880 кв.м., расположенный по адресу: Российская Федерация, Костромская область, Антроповский район, Антроповское лесничество, Понизовское участковое лесничество, кварталы 4,6,8,23,29,30, часть кварталов 37,38, являющегося собственностью Российской Федерации;
- земельный участок с КН 44:01:000000:875, общей площадью 11021345,4 кв.м., расположенный по адресу: Российская Федерация, Костромская область, Антроповский район, Антроповское лесничество, 1-е Антроповское участковое лесничество кварталы 115,125,127,140-142; Понизовское участковое лесничество кварталы 9-11, 34, являющегося собственностью Российской Федерации;
- земельный участок с КН 44:01:000000:308, общей площадью 373478678 кв.м., расположенный по адресу: Костромская область, Антроповский район, Антроповский сельский лесхоз в северо – восточной части Костромской области, лесничества: Курновское, Котельниковское на территории Антроповского района, являющегося собственностью Российской Федерации;
- земельный участок с КН 44:01:000000:72, общей площадью 4340000 кв.м., расположенный по адресу: местоположение установлено относительно ориентира, расположенного в границах участка. Почтовый адрес ориентира: Костромская область, Антроповский район,

Курновское сельское поселение, д. Мелехино, из земель государственная собственность на которые не разграничена;

- земельный участок с КН 44:01:000000:73, общей площадью 9080000 кв.м., расположенный по адресу: местоположение установлено относительно ориентира, расположенного в границах участка. Почтовый адрес ориентира: Костромская область, Антроповский район, Курновское сельское поселение, д. Мелехино, из земель государственная собственность на которые не разграничена;

- земельный участок с КН 44:01:120404:399, общей площадью 8894 кв.м., расположенный по адресу: Костромская область, Антроповский район, Антроповское сельское поселение, п. Антропово, ул. Заводская, из земель государственная собственность на которые не разграничена;

- части земель кадастрового квартала 44:01:013606, месторасположение: Костромская область, Антроповский район;

- части земель кадастрового квартала 44:01:120205, месторасположение: Костромская область, Антроповский район;

- части земель кадастрового квартала 44:01:014201, месторасположение: Костромская область, Антроповский район;

- части земель кадастрового квартала 44:016120404, месторасположение: Костромская область, Антроповский район.

2. Утвердить границы публичного сервитута (сведения о границах прилагаются).
3. Определить обладателя публичного сервитута - ООО «Газпром газификация» ОГРН 1217800107744, ИНН 7813655197, находящееся по адресу: 194044, Санкт-Петербург, вн. тер. г. Муниципальный округ Сампсониевское, пр-кт Большой Сампсониевский, д. 60, литера А.
4. Установить срок публичного сервитута — 3 года со дня внесения сведений о нем в Единый государственный реестр недвижимости.
5. Утвердить график проведения работ при осуществлении деятельности, для обеспечения которой устанавливается публичный сервитут в форме календарно-сетевых графиков реализации инвестиционного проекта «Межпоселковый газопровод ГРС Парфеньево-п. Николо-Полома Парфеньевского округа – п. Антропово Антроповского района (приложение № 2).
6. Срок, в течение которого использование земельного участка (его части) и (или) расположенного на нем объекта недвижимого имущества в соответствии с их разрешенным использованием будет невозможно или существенно затруднено в связи с осуществлением сервитута, составляет 11 месяцев.
7. Размер платы за публичный сервитут определить в соответствии с п. 7 ст. 39.46 Земельного кодекса Российской Федерации.
8. Обладателю публичного сервитута ООО «Газпром газификация» привести земельный участок в состояние, пригодное для использования в соответствии с видом разрешенного использования, в сроки, предусмотренные пунктом 8 статьи 39.50 Земельного кодекса Российской Федерации.

7. Отделу по управлению муниципальным имуществом и земельными ресурсами администрации Антроповского муниципального района Костромской области (Титарева И.В.) в течение пяти рабочих дней со дня принятия настоящего распоряжения:
- 1) направить копию настоящего постановления в орган, осуществляющий государственную регистрацию прав;
 - 2) направить в адрес Общества с ограниченной ответственностью «Газпром газификация» копию настоящего распоряжения, сведения о лицах, являющихся правообладателями земельных участков, сведения о лицах, подавших заявления об учете их прав (обременений прав) на земельные участки, способах связи с ними, имеющиеся копии документов, подтверждающих права указанных лиц на земельные участки.
8. Настоящее распоряжение подлежит опубликованию в официальном печатном издании органов местного самоуправления «Районные вести» и размещению на сайте администрации Антроповского муниципального района Костромской области.

Глава администрации района



Е.Л. Громова

ГРАФИЧЕСКОЕ ОПИСАНИЕ
местоположения границ публичного сервитута

Публичный сервитут для целей обеспечения строительства линейного объекта системы газоснабжения(складирование строительных материалов, возведение некапитальных строений/сооружений, размещение строительной техники): "Межпоселковый газопровод ГРС Парфеньев-п. Николо-Полома Парфеньевского округа-п. Антропово Антроповского района"
(наименование объекта, местоположение границ которого описано (далее - объект))

Раздел 1

Сведения об объекте		
№ п/п	Характеристики объекта	Описание характеристик
1	2	3
1	Местоположение объекта	Костромская область, Антроповский район
2	Площадь объекта +/- величина погрешности определения площади (Р+/- Дельта Р)	89381 кв.м ± 104.64 кв.м
3	Иные характеристики объекта	Публичный сервитут устанавливается для использования земель и земельных участков для целей обеспечения строительства линейного объекта системы газоснабжения(складирование строительных материалов, возведение некапитальных строений/сооружений, размещение строительной техники): "Межпоселковый газопровод ГРС Парфеньев-п. Николо-Полома Парфеньевского округа-п. Антропово Антроповского района" Срок действия публичного сервитута устанавливается на 3 года. Публичный сервитут установлен в пользу ООО "Газпром газификация" ОГРН 1217800107744, ИНН 7813655197, юридический адрес и фактический адрес: 194044, г. Санкт-Петербург, вн. тер. г. муниципальный округ Сампсониевское, пр-кт Большой Сампсониевский, д. 60, литера А, адрес электронной почты: info@eogazprom.ru

Раздел 2

Сведения о местоположении границ объекта					
1. Система координат <u>МСК-44, зона 1</u>					
2. Сведения о характерных точках границ объекта					
Обозначение характерных точек границ	Координаты, м		Метод определения координат характерной точки	Средняя квадратическая погрешность положения характерной точки (M _t), м	Описание обозначения точки на местности (при наличии)
	X	Y			
1	2	3	4	5	6
Граница1(1)	–	–	–	–	–
1	361708.60	1336415.78	Аналитический метод	0.10	–
2	361707.46	1336405.10	Аналитический метод	0.10	–
3	361712.67	1336396.57	Аналитический метод	0.10	–
4	361711.73	1336398.60	Аналитический метод	0.10	–
5	361711.26	1336400.78	Аналитический метод	0.10	–
6	361711.29	1336403.02	Аналитический метод	0.10	–
7	361711.81	1336405.20	Аналитический метод	0.10	–
8	361712.81	1336407.20	Аналитический метод	0.10	–
9	361713.39	1336407.91	Аналитический метод	0.10	–
1	361708.60	1336415.78	Аналитический метод	0.10	–
Граница1(2)	–	–	–	–	–
10	361714.87	1336392.96	Аналитический метод	0.10	–
11	361720.08	1336384.43	Аналитический метод	0.10	–
12	361728.62	1336389.64	Аналитический метод	0.10	–
13	361726.59	1336388.69	Аналитический метод	0.10	–
14	361724.40	1336388.22	Аналитический метод	0.10	–
15	361722.16	1336388.25	Аналитический метод	0.10	–
16	361719.98	1336388.78	Аналитический метод	0.10	–
17	361717.98	1336389.78	Аналитический метод	0.10	–
18	361716.24	1336391.19	Аналитический метод	0.10	–
10	361714.87	1336392.96	Аналитический метод	0.10	–
Граница1(3)	–	–	–	–	–
19	361739.71	1336396.41	Аналитический метод	0.10	–
20	361748.80	1336401.95	Аналитический метод	0.10	–
21	361745.80	1336408.96	Аналитический метод	0.10	–
22	361753.70	1336413.72	Аналитический метод	0.10	–
23	361769.16	1336388.45	Аналитический метод	0.10	–
24	361777.46	1336379.69	Аналитический метод	0.10	–
25	361788.60	1336375.07	Аналитический метод	0.10	–
26	361843.22	1336364.92	Аналитический метод	0.10	–
27	361847.25	1336364.46	Аналитический метод	0.10	–
28	361858.97	1336362.71	Аналитический метод	0.10	–
29	361862.44	1336355.05	Аналитический метод	0.10	–
30	361865.07	1336354.64	Аналитический метод	0.10	–
31	361869.64	1336353.93	Аналитический метод	0.10	–
32	361871.72	1336353.70	Аналитический метод	0.10	–
33	361867.53	1336357.18	Аналитический метод	0.10	–
34	361865.36	1336362.66	Аналитический метод	0.10	–
35	361873.16	1336362.31	Аналитический метод	0.10	–
36	361873.25	1336364.31	Аналитический метод	0.10	–
37	361861.76	1336364.71	Аналитический метод	0.10	–
38	361861.81	1336365.71	Аналитический метод	0.10	–
39	361847.40	1336366.34	Аналитический метод	0.10	–
40	361843.59	1336366.77	Аналитический метод	0.10	–
41	361830.40	1336369.22	Аналитический метод	0.10	–
42	361820.78	1336371.01	Аналитический метод	0.10	–
43	361810.68	1336372.89	Аналитический метод	0.10	–
44	361804.35	1336374.06	Аналитический метод	0.10	–
45	361793.13	1336376.16	Аналитический метод	0.10	–

46	361788.90	1336376.94	Аналитический метод	0.10	–
47	361778.53	1336381.24	Аналитический метод	0.10	–
48	361770.80	1336389.39	Аналитический метод	0.10	–
49	361757.17	1336411.65	Аналитический метод	0.10	–
50	361753.77	1336417.21	Аналитический метод	0.10	–
51	361742.76	1336410.60	Аналитический метод	0.10	–
52	361743.98	1336408.12	Аналитический метод	0.10	–
53	361744.45	1336405.93	Аналитический метод	0.10	–
54	361744.42	1336403.69	Аналитический метод	0.10	–
55	361743.90	1336401.52	Аналитический метод	0.10	–
56	361742.90	1336399.51	Аналитический метод	0.10	–
57	361741.48	1336397.78	Аналитический метод	0.10	–
19	361739.71	1336396.41	Аналитический метод	0.10	–
Граница1(4)	–	–	–	–	–
58	361733.74	1336418.39	Аналитический метод	0.10	–
59	361735.02	1336418.17	Аналитический метод	0.10	–
60	361736.93	1336417.41	Аналитический метод	0.10	–
61	361738.64	1336416.28	Аналитический метод	0.10	–
62	361740.09	1336414.83	Аналитический метод	0.10	–
63	361742.22	1336416.13	Аналитический метод	0.10	–
64	361755.42	1336424.08	Аналитический метод	0.10	–
65	361775.07	1336392.00	Аналитический метод	0.10	–
66	361781.36	1336385.36	Аналитический метод	0.10	–
67	361789.81	1336381.86	Аналитический метод	0.10	–
68	361844.43	1336371.69	Аналитический метод	0.10	–
69	361845.96	1336371.47	Аналитический метод	0.10	–
70	361847.48	1336371.35	Аналитический метод	0.10	–
71	361873.51	1336370.30	Аналитический метод	0.10	–
72	361873.65	1336373.30	Аналитический метод	0.10	–
73	361867.60	1336373.57	Аналитический метод	0.10	–
74	361860.84	1336402.08	Аналитический метод	0.10	–
75	361821.75	1336403.53	Аналитический метод	0.10	–
76	361821.07	1336379.21	Аналитический метод	0.10	–
77	361790.42	1336384.91	Аналитический метод	0.10	–
78	361783.13	1336387.94	Аналитический метод	0.10	–
79	361777.69	1336393.67	Аналитический метод	0.10	–
80	361756.48	1336428.32	Аналитический метод	0.10	–
81	361740.92	1336419.08	Аналитический метод	0.10	–
82	361741.08	1336418.85	Аналитический метод	0.10	–
83	361741.94	1336417.14	Аналитический метод	0.10	–
84	361734.56	1336418.73	Аналитический метод	0.10	–
58	361733.74	1336418.39	Аналитический метод	0.10	–
Граница1(5)	–	–	–	–	–
85	361930.89	1336359.82	Аналитический метод	0.10	–
86	361933.89	1336359.62	Аналитический метод	0.10	–
87	361933.59	1336352.86	Аналитический метод	0.10	–
88	361934.77	1336345.15	Аналитический метод	0.10	–
89	361938.82	1336338.47	Аналитический метод	0.10	–
90	361943.36	1336333.51	Аналитический метод	0.10	–
91	361943.90	1336332.97	Аналитический метод	0.10	–
92	361944.46	1336332.45	Аналитический метод	0.10	–
93	361945.11	1336333.20	Аналитический метод	0.10	–
94	361948.05	1336331.37	Аналитический метод	0.10	–
95	361951.37	1336330.39	Аналитический метод	0.10	–
96	361963.53	1336328.71	Аналитический метод	0.10	–
97	361963.41	1336327.79	Аналитический метод	0.10	–
98	361993.66	1336323.79	Аналитический метод	0.10	–
99	361993.79	1336324.78	Аналитический метод	0.10	–
100	362042.30	1336318.37	Аналитический метод	0.10	–
101	362053.60	1336319.11	Аналитический метод	0.10	–
102	362063.75	1336324.11	Аналитический метод	0.10	–
103	362106.83	1336357.13	Аналитический метод	0.10	–
104	362106.20	1336357.91	Аналитический метод	0.10	–
105	362063.07	1336324.81	Аналитический метод	0.10	–
106	362053.28	1336319.98	Аналитический метод	0.10	–
107	362042.38	1336319.28	Аналитический метод	0.10	–
108	361993.86	1336325.68	Аналитический метод	0.10	–

109	361993.99	1336326.67	Аналитический метод	0.10	–
110	361963.74	1336330.67	Аналитический метод	0.10	–
111	361963.61	1336329.67	Аналитический метод	0.10	–
112	361951.44	1336331.29	Аналитический метод	0.10	–
113	361948.38	1336332.16	Аналитический метод	0.10	–
114	361945.70	1336333.87	Аналитический метод	0.10	–
115	361946.35	1336334.62	Аналитический метод	0.10	–
116	361945.91	1336335.02	Аналитический метод	0.10	–
117	361945.51	1336335.44	Аналитический метод	0.10	–
118	361940.97	1336340.39	Аналитический метод	0.10	–
119	361937.54	1336346.07	Аналитический метод	0.10	–
120	361936.52	1336352.62	Аналитический метод	0.10	–
121	361936.95	1336362.38	Аналитический метод	0.10	–
122	361931.02	1336362.75	Аналитический метод	0.10	–
85	361930.89	1336359.82	Аналитический метод	0.10	–
Граница1(6)	–	–	–	–	–
123	361931.24	1336367.64	Аналитический метод	0.10	–
124	361942.16	1336367.17	Аналитический метод	0.10	–
125	361941.51	1336352.40	Аналитический метод	0.10	–
126	361942.24	1336347.77	Аналитический метод	0.10	–
127	361944.66	1336343.77	Аналитический метод	0.10	–
128	361949.19	1336338.82	Аналитический метод	0.10	–
129	361950.57	1336337.75	Аналитический метод	0.10	–
130	361952.23	1336337.24	Аналитический метод	0.10	–
131	361964.40	1336335.63	Аналитический метод	0.10	–
132	361964.26	1336334.63	Аналитический метод	0.10	–
133	361994.51	1336330.64	Аналитический метод	0.10	–
134	361994.65	1336331.62	Аналитический метод	0.10	–
135	362043.16	1336325.23	Аналитический метод	0.10	–
136	362051.72	1336325.78	Аналитический метод	0.10	–
137	362059.42	1336329.58	Аналитический метод	0.10	–
138	362102.55	1336362.67	Аналитический метод	0.10	–
139	362086.15	1336384.12	Аналитический метод	0.10	–
140	362050.42	1336356.74	Аналитический метод	0.10	–
141	362065.03	1336337.69	Аналитический метод	0.10	–
142	362057.66	1336332.04	Аналитический метод	0.10	–
143	362051.01	1336328.78	Аналитический метод	0.10	–
144	362043.62	1336328.30	Аналитический метод	0.10	–
145	361952.68	1336340.30	Аналитический метод	0.10	–
146	361952.02	1336340.51	Аналитический метод	0.10	–
147	361951.47	1336340.94	Аналитический метод	0.10	–
148	361946.94	1336345.89	Аналитический метод	0.10	–
149	361945.12	1336348.90	Аналитический метод	0.10	–
150	361944.57	1336352.36	Аналитический метод	0.10	–
151	361945.36	1336370.13	Аналитический метод	0.10	–
152	361931.37	1336370.74	Аналитический метод	0.10	–
123	361931.24	1336367.64	Аналитический метод	0.10	–
Граница1(7)	–	–	–	–	–
153	362228.41	1336450.36	Аналитический метод	0.10	–
154	362247.05	1336464.64	Аналитический метод	0.10	–
155	362268.88	1336436.15	Аналитический метод	0.10	–
156	362269.86	1336434.93	Аналитический метод	0.10	–
157	362270.92	1336433.76	Аналитический метод	0.10	–
158	362437.96	1336257.53	Аналитический метод	0.10	–
159	362438.69	1336258.20	Аналитический метод	0.10	–
160	362485.26	1336209.09	Аналитический метод	0.10	–
161	362484.53	1336208.40	Аналитический метод	0.10	–
162	362509.67	1336181.87	Аналитический метод	0.10	–
163	362517.98	1336173.10	Аналитический метод	0.10	–
164	362518.72	1336173.78	Аналитический метод	0.10	–
165	362544.74	1336146.32	Аналитический метод	0.10	–
166	362547.34	1336142.97	Аналитический метод	0.10	–
167	362546.49	1336142.43	Аналитический метод	0.10	–
168	362547.67	1336140.22	Аналитический метод	0.10	–
169	362548.57	1336137.89	Аналитический метод	0.10	–
170	362556.99	1336111.16	Аналитический метод	0.10	–
171	362558.53	1336106.25	Аналитический метод	0.10	–

172	362559.48	1336106.55	Аналитический метод	0.10	–
173	362560.00	1336104.92	Аналитический метод	0.10	–
174	362563.89	1336097.01	Аналитический метод	0.10	–
175	362569.99	1336090.63	Аналитический метод	0.10	–
176	362576.28	1336085.80	Аналитический метод	0.10	–
177	362575.72	1336084.97	Аналитический метод	0.10	–
178	362709.86	1335981.92	Аналитический метод	0.10	–
179	362710.47	1335982.71	Аналитический метод	0.10	–
180	362818.96	1335899.36	Аналитический метод	0.10	–
181	362819.25	1335899.13	Аналитический метод	0.10	–
182	362819.53	1335898.90	Аналитический метод	0.10	–
183	362825.73	1335893.74	Аналитический метод	0.10	–
184	362825.18	1335892.94	Аналитический метод	0.10	–
185	362850.65	1335871.92	Аналитический метод	0.10	–
186	362851.29	1335872.69	Аналитический метод	0.10	–
187	362868.92	1335858.08	Аналитический метод	0.10	–
188	362872.68	1335854.80	Аналитический метод	0.10	–
189	362873.43	1335855.71	Аналитический метод	0.10	–
190	362851.92	1335873.47	Аналитический метод	0.10	–
191	362852.56	1335874.24	Аналитический метод	0.10	–
192	362827.09	1335895.26	Аналитический метод	0.10	–
193	362826.45	1335894.49	Аналитический метод	0.10	–
194	362820.17	1335899.67	Аналитический метод	0.10	–
195	362819.87	1335899.91	Аналитический метод	0.10	–
196	362819.57	1335900.15	Аналитический метод	0.10	–
197	362711.08	1335983.50	Аналитический метод	0.10	–
198	362711.68	1335984.30	Аналитический метод	0.10	–
199	362577.30	1336087.54	Аналитический метод	0.10	–
200	362576.70	1336086.74	Аналитический метод	0.10	–
201	362570.60	1336091.42	Аналитический метод	0.10	–
202	362564.71	1336097.58	Аналитический метод	0.10	–
203	362560.95	1336105.22	Аналитический метод	0.10	–
204	362560.46	1336106.79	Аналитический метод	0.10	–
205	362561.41	1336107.09	Аналитический метод	0.10	–
206	362551.44	1336138.78	Аналитический метод	0.10	–
207	362550.40	1336141.48	Аналитический метод	0.10	–
208	362549.04	1336144.02	Аналитический метод	0.10	–
209	362548.19	1336143.49	Аналитический метод	0.10	–
210	362546.92	1336145.32	Аналитический метод	0.10	–
211	362545.47	1336147.01	Аналитический метод	0.10	–
212	362519.32	1336174.38	Аналитический метод	0.10	–
213	362520.01	1336175.11	Аналитический метод	0.10	–
214	362486.61	1336210.33	Аналитический метод	0.10	–
215	362485.89	1336209.65	Аналитический метод	0.10	–
216	362439.33	1336258.76	Аналитический метод	0.10	–
217	362440.07	1336259.44	Аналитический метод	0.10	–
218	362273.13	1336435.78	Аналитический метод	0.10	–
219	362272.17	1336436.84	Аналитический метод	0.10	–
220	362271.28	1336437.93	Аналитический метод	0.10	–
221	362248.82	1336467.26	Аналитический метод	0.10	–
222	362227.79	1336451.15	Аналитический метод	0.10	–
153	362228.41	1336450.36	Аналитический метод	0.10	–
Граница1(8)	–	–	–	–	–
223	362224.12	1336455.89	Аналитический метод	0.10	–
224	362249.14	1336475.06	Аналитический метод	0.10	–
225	362275.23	1336441.02	Аналитический метод	0.10	–
226	362275.95	1336440.12	Аналитический метод	0.10	–
227	362276.72	1336439.26	Аналитический метод	0.10	–
228	362549.83	1336151.13	Аналитический метод	0.10	–
229	362553.65	1336146.02	Аналитический метод	0.10	–
230	362556.21	1336140.19	Аналитический метод	0.10	–
231	362566.68	1336106.97	Аналитический метод	0.10	–
232	362569.66	1336100.98	Аналитический метод	0.10	–
233	362574.26	1336096.19	Аналитический метод	0.10	–
234	362823.25	1335904.88	Аналитический метод	0.10	–
235	362823.62	1335904.59	Аналитический метод	0.10	–
236	362824.01	1335904.28	Аналитический метод	0.10	–

237	362877.25	1335860.34	Аналитический метод	0.10	–
238	362879.16	1335862.66	Аналитический метод	0.10	–
239	362840.60	1335894.48	Аналитический метод	0.10	–
240	362832.91	1335900.99	Аналитический метод	0.10	–
241	362825.05	1335907.29	Аналитический метод	0.10	–
242	362576.08	1336098.56	Аналитический метод	0.10	–
243	362572.10	1336102.72	Аналитический метод	0.10	–
244	362569.55	1336107.88	Аналитический метод	0.10	–
245	362566.96	1336116.08	Аналитический метод	0.10	–
246	362559.07	1336141.18	Аналитический метод	0.10	–
247	362556.23	1336147.59	Аналитический метод	0.10	–
248	362552.00	1336153.21	Аналитический метод	0.10	–
249	362278.90	1336441.33	Аналитический метод	0.10	–
250	362278.24	1336442.07	Аналитический метод	0.10	–
251	362277.61	1336442.84	Аналитический метод	0.10	–
252	362249.70	1336479.27	Аналитический метод	0.10	–
253	362222.28	1336458.25	Аналитический метод	0.10	–
223	362224.12	1336455.89	Аналитический метод	0.10	–
Граница1(9)	–	–	–	–	–
254	362883.94	1335819.82	Аналитический метод	0.10	–
255	362918.64	1335791.17	Аналитический метод	0.10	–
256	362931.37	1335806.60	Аналитический метод	0.10	–
257	362951.02	1335790.38	Аналитический метод	0.10	–
258	362950.39	1335789.61	Аналитический метод	0.10	–
259	363025.18	1335727.88	Аналитический метод	0.10	–
260	363029.51	1335722.89	Аналитический метод	0.10	–
261	363031.98	1335716.77	Аналитический метод	0.10	–
262	363078.42	1335506.70	Аналитический метод	0.10	–
263	363078.85	1335503.57	Аналитический метод	0.10	–
264	363078.80	1335500.45	Аналитический метод	0.10	–
265	363077.77	1335489.84	Аналитический метод	0.10	–
266	363077.65	1335485.89	Аналитический метод	0.10	–
267	363078.04	1335482.01	Аналитический метод	0.10	–
268	363079.49	1335473.26	Аналитический метод	0.10	–
269	363056.79	1335469.48	Аналитический метод	0.10	–
270	363064.23	1335424.99	Аналитический метод	0.10	–
271	363089.87	1335429.30	Аналитический метод	0.10	–
272	363081.00	1335482.51	Аналитический метод	0.10	–
273	363080.63	1335485.94	Аналитический метод	0.10	–
274	363080.75	1335489.55	Аналитический метод	0.10	–
275	363081.78	1335500.17	Аналитический метод	0.10	–
276	363081.83	1335503.70	Аналитический метод	0.10	–
277	363081.35	1335507.35	Аналитический метод	0.10	–
278	363034.91	1335717.42	Аналитический метод	0.10	–
279	363032.07	1335724.46	Аналитический метод	0.10	–
280	363027.09	1335730.19	Аналитический метод	0.10	–
281	362952.30	1335791.92	Аналитический метод	0.10	–
282	362951.66	1335791.15	Аналитический метод	0.10	–
283	362897.30	1335836.01	Аналитический метод	0.10	–
254	362883.94	1335819.82	Аналитический метод	0.10	–
Граница1(10)	–	–	–	–	–
284	362901.12	1335840.64	Аналитический метод	0.10	–
285	363030.27	1335734.05	Аналитический метод	0.10	–
286	363036.33	1335727.07	Аналитический метод	0.10	–
287	363039.79	1335718.50	Аналитический метод	0.10	–
288	363086.23	1335508.43	Аналитический метод	0.10	–
289	363086.82	1335504.01	Аналитический метод	0.10	–
290	363086.76	1335499.68	Аналитический метод	0.10	–
291	363085.73	1335489.07	Аналитический метод	0.10	–
292	363085.64	1335486.19	Аналитический метод	0.10	–
293	363085.93	1335483.33	Аналитический метод	0.10	–
294	363094.78	1335430.22	Аналитический метод	0.10	–
295	363097.75	1335430.71	Аналитический метод	0.10	–
296	363088.89	1335483.82	Аналитический метод	0.10	–
297	363088.64	1335486.29	Аналитический метод	0.10	–
298	363088.72	1335488.78	Аналитический метод	0.10	–
299	363089.75	1335499.39	Аналитический метод	0.10	–

300	363089.84	1335504.23	Аналитический метод	0.10	–
301	363089.16	1335509.07	Аналитический метод	0.10	–
302	363042.72	1335719.15	Аналитический метод	0.10	–
303	363038.89	1335728.64	Аналитический метод	0.10	–
304	363032.18	1335736.36	Аналитический метод	0.10	–
305	362903.03	1335842.95	Аналитический метод	0.10	–
284	362901.12	1335840.64	Аналитический метод	0.10	–
Граница(11)	–	–	–	–	–
306	363093.77	1335387.65	Аналитический метод	0.10	–
307	363095.23	1335378.92	Аналитический метод	0.10	–
308	363096.21	1335379.08	Аналитический метод	0.10	–
309	363098.16	1335367.39	Аналитический метод	0.10	–
310	363116.72	1335370.49	Аналитический метод	0.10	–
311	363116.89	1335369.50	Аналитический метод	0.10	–
312	363206.40	1335384.43	Аналитический метод	0.10	–
313	363205.92	1335387.39	Аналитический метод	0.10	–
314	363116.39	1335372.46	Аналитический метод	0.10	–
315	363116.56	1335371.47	Аналитический метод	0.10	–
316	363098.98	1335368.54	Аналитический метод	0.10	–
317	363097.20	1335379.25	Аналитический метод	0.10	–
318	363098.19	1335379.41	Аналитический метод	0.10	–
319	363096.73	1335388.15	Аналитический метод	0.10	–
306	363093.77	1335387.65	Аналитический метод	0.10	–
Граница(12)	–	–	–	–	–
320	363208.33	1335372.87	Аналитический метод	0.10	–
321	363218.17	1335374.50	Аналитический метод	0.10	–
322	363215.94	1335374.38	Аналитический метод	0.10	–
323	363213.73	1335374.77	Аналитический метод	0.10	–
324	363211.67	1335375.63	Аналитический метод	0.10	–
325	363209.85	1335376.94	Аналитический метод	0.10	–
326	363208.36	1335378.61	Аналитический метод	0.10	–
327	363207.29	1335380.58	Аналитический метод	0.10	–
328	363206.68	1335382.73	Аналитический метод	0.10	–
320	363208.33	1335372.87	Аналитический метод	0.10	–
Граница(13)	–	–	–	–	–
329	363231.00	1335376.62	Аналитический метод	0.10	–
330	363236.47	1335377.53	Аналитический метод	0.10	–
331	363241.33	1335379.04	Аналитический метод	0.10	–
332	363243.62	1335365.29	Аналитический метод	0.10	–
333	363237.70	1335364.30	Аналитический метод	0.10	–
334	363239.34	1335354.44	Аналитический метод	0.10	–
335	363274.06	1335360.19	Аналитический метод	0.10	–
336	363274.85	1335360.32	Аналитический метод	0.10	–
337	363269.10	1335394.78	Аналитический метод	0.10	–
338	363330.54	1335405.13	Аналитический метод	0.10	–
339	363330.83	1335406.18	Аналитический метод	0.10	–
340	363352.70	1335409.83	Аналитический метод	0.10	–
341	363423.93	1335421.71	Аналитический метод	0.10	–
342	363426.48	1335421.97	Аналитический метод	0.10	–
343	363429.04	1335421.93	Аналитический метод	0.10	–
344	363441.47	1335420.95	Аналитический метод	0.10	–
345	363441.45	1335421.95	Аналитический метод	0.10	–
346	363429.12	1335422.88	Аналитический метод	0.10	–
347	363426.43	1335422.93	Аналитический метод	0.10	–
348	363423.76	1335422.65	Аналитический метод	0.10	–
349	363352.65	1335410.78	Аналитический метод	0.10	–
350	363332.45	1335407.47	Аналитический метод	0.10	–
351	363332.29	1335408.46	Аналитический метод	0.10	–
352	363238.51	1335392.46	Аналитический метод	0.10	–
353	363239.23	1335388.12	Аналитический метод	0.10	–
354	363239.35	1335385.88	Аналитический метод	0.10	–
355	363238.96	1335383.68	Аналитический метод	0.10	–
356	363238.10	1335381.61	Аналитический метод	0.10	–
357	363236.79	1335379.79	Аналитический метод	0.10	–
358	363235.12	1335378.31	Аналитический метод	0.10	–
359	363233.15	1335377.23	Аналитический метод	0.10	–
329	363231.00	1335376.62	Аналитический метод	0.10	–

Граница1(14)	–	–	–	–	–
360	363100.68	1335388.80	Аналитический метод	0.10	–
361	363102.07	1335380.06	Аналитический метод	0.10	–
362	363103.12	1335380.24	Аналитический метод	0.10	–
363	363103.92	1335375.45	Аналитический метод	0.10	–
364	363206.71	1335392.59	Аналитический метод	0.10	–
365	363207.38	1335393.83	Аналитический метод	0.10	–
366	363208.21	1335394.97	Аналитический метод	0.10	–
367	363209.19	1335395.99	Аналитический метод	0.10	–
368	363209.27	1335396.05	Аналитический метод	0.10	–
369	363106.38	1335378.90	Аналитический метод	0.10	–
370	363104.62	1335389.43	Аналитический метод	0.10	–
360	363100.68	1335388.80	Аналитический метод	0.10	–
Граница1(15)	–	–	–	–	–
371	363209.30	1335396.07	Аналитический метод	0.10	–
372	363210.31	1335396.85	Аналитический метод	0.10	–
373	363210.86	1335397.16	Аналитический метод	0.10	–
374	363209.33	1335406.38	Аналитический метод	0.10	–
375	363207.55	1335406.11	Аналитический метод	0.10	–
371	363209.30	1335396.07	Аналитический метод	0.10	–
Граница1(16)	–	–	–	–	–
376	363238.12	1335397.48	Аналитический метод	0.10	–
377	363351.67	1335416.76	Аналитический метод	0.10	–
378	363422.78	1335428.61	Аналитический метод	0.10	–
379	363426.18	1335428.97	Аналитический метод	0.10	–
380	363429.60	1335428.91	Аналитический метод	0.10	–
381	363442.00	1335427.92	Аналитический метод	0.10	–
382	363442.22	1335430.91	Аналитический метод	0.10	–
383	363440.08	1335454.73	Аналитический метод	0.10	–
384	363395.26	1335450.71	Аналитический метод	0.10	–
385	363397.35	1335427.42	Аналитический метод	0.10	–
386	363351.39	1335419.75	Аналитический метод	0.10	–
387	363267.52	1335405.77	Аналитический метод	0.10	–
388	363238.31	1335400.90	Аналитический метод	0.10	–
376	363238.12	1335397.48	Аналитический метод	0.10	–
Граница1(17)	–	–	–	–	–
389	363601.07	1335408.29	Аналитический метод	0.10	–
390	363632.51	1335405.79	Аналитический метод	0.10	–
391	363640.32	1335406.23	Аналитический метод	0.10	–
392	363647.73	1335408.75	Аналитический метод	0.10	–
393	363734.19	1335451.79	Аналитический метод	0.10	–
394	363741.27	1335454.61	Аналитический метод	0.10	–
395	363748.72	1335456.22	Аналитический метод	0.10	–
396	363789.01	1335461.50	Аналитический метод	0.10	–
397	363788.88	1335462.49	Аналитический метод	0.10	–
398	363748.59	1335457.21	Аналитический метод	0.10	–
399	363740.97	1335455.55	Аналитический метод	0.10	–
400	363733.75	1335452.68	Аналитический метод	0.10	–
401	363647.29	1335409.64	Аналитический метод	0.10	–
402	363640.13	1335407.21	Аналитический метод	0.10	–
403	363632.59	1335406.79	Аналитический метод	0.10	–
404	363601.16	1335409.28	Аналитический метод	0.10	–
389	363601.07	1335408.29	Аналитический метод	0.10	–
Граница1(18)	–	–	–	–	–
405	363601.62	1335415.27	Аналитический метод	0.10	–
406	363633.07	1335412.77	Аналитический метод	0.10	–
407	363638.99	1335413.10	Аналитический метод	0.10	–
408	363644.61	1335415.01	Аналитический метод	0.10	–
409	363731.08	1335458.05	Аналитический метод	0.10	–
410	363739.23	1335461.28	Аналитический метод	0.10	–
411	363747.81	1335463.16	Аналитический метод	0.10	–
412	363788.11	1335468.44	Аналитический метод	0.10	–
413	363787.71	1335471.42	Аналитический метод	0.10	–
414	363747.41	1335466.14	Аналитический метод	0.10	–
415	363738.35	1335464.17	Аналитический метод	0.10	–
416	363729.74	1335460.74	Аналитический метод	0.10	–
417	363643.27	1335417.69	Аналитический метод	0.10	–

418	363638.42	1335416.05	Аналитический метод	0.10	–
419	363633.31	1335415.77	Аналитический метод	0.10	–
420	363601.87	1335418.25	Аналитический метод	0.10	–
405	363601.62	1335415.27	Аналитический метод	0.10	–
Граница(19)	–	–	–	–	–
421	363869.67	1335460.96	Аналитический метод	0.10	–
422	363914.16	1335466.81	Аналитический метод	0.10	–
423	363910.39	1335496.55	Аналитический метод	0.10	–
424	363888.44	1335493.68	Аналитический метод	0.10	–
425	363866.35	1335662.25	Аналитический метод	0.10	–
426	363877.25	1335663.68	Аналитический метод	0.10	–
427	363871.41	1335708.30	Аналитический метод	0.10	–
428	363859.51	1335706.74	Аналитический метод	0.10	–
429	363889.79	1335475.71	Аналитический метод	0.10	–
430	363868.11	1335472.87	Аналитический метод	0.10	–
421	363869.67	1335460.96	Аналитический метод	0.10	–
Граница(20)	–	–	–	–	–
431	363867.34	1335478.82	Аналитический метод	0.10	–
432	363883.06	1335480.88	Аналитический метод	0.10	–
433	363853.56	1335705.96	Аналитический метод	0.10	–
434	363841.66	1335704.40	Аналитический метод	0.10	–
435	363847.51	1335659.78	Аналитический метод	0.10	–
436	363856.43	1335660.95	Аналитический метод	0.10	–
437	363878.53	1335492.38	Аналитический метод	0.10	–
438	363865.78	1335490.70	Аналитический метод	0.10	–
431	363867.34	1335478.82	Аналитический метод	0.10	–
Граница(21)	–	–	–	–	–
439	363825.26	1335968.09	Аналитический метод	0.10	–
440	363826.26	1335968.22	Аналитический метод	0.10	–
441	363732.73	1336681.91	Аналитический метод	0.10	–
442	363732.63	1336686.45	Аналитический метод	0.10	–
443	363733.51	1336690.92	Аналитический метод	0.10	–
444	363735.34	1336695.09	Аналитический метод	0.10	–
445	363738.02	1336698.77	Аналитический метод	0.10	–
446	363741.43	1336701.78	Аналитический метод	0.10	–
447	363815.60	1336754.23	Аналитический метод	0.10	–
448	363860.32	1336759.16	Аналитический метод	0.10	–
449	363859.54	1336766.26	Аналитический метод	0.10	–
450	363868.28	1336767.06	Аналитический метод	0.10	–
451	363868.18	1336768.06	Аналитический метод	0.10	–
452	363834.08	1336764.92	Аналитический метод	0.10	–
453	363831.81	1336764.59	Аналитический метод	0.10	–
454	363829.57	1336764.02	Аналитический метод	0.10	–
455	363827.41	1336763.22	Аналитический метод	0.10	–
456	363825.35	1336762.20	Аналитический метод	0.10	–
457	363823.40	1336760.97	Аналитический метод	0.10	–
458	363740.85	1336702.60	Аналитический метод	0.10	–
459	363737.28	1336699.44	Аналитический метод	0.10	–
460	363734.47	1336695.59	Аналитический метод	0.10	–
461	363732.56	1336691.22	Аналитический метод	0.10	–
462	363731.63	1336686.54	Аналитический метод	0.10	–
463	363731.74	1336681.78	Аналитический метод	0.10	–
439	363825.26	1335968.09	Аналитический метод	0.10	–
Граница(22)	–	–	–	–	–
464	363816.34	1335966.92	Аналитический метод	0.10	–
465	363819.31	1335967.32	Аналитический метод	0.10	–
466	363725.79	1336681.00	Аналитический метод	0.10	–
467	363725.66	1336687.06	Аналитический метод	0.10	–
468	363726.84	1336693.01	Аналитический метод	0.10	–
469	363729.27	1336698.57	Аналитический метод	0.10	–
470	363732.84	1336703.48	Аналитический метод	0.10	–
471	363737.39	1336707.50	Аналитический метод	0.10	–
472	363819.94	1336765.87	Аналитический метод	0.10	–
473	363822.42	1336767.44	Аналитический метод	0.10	–
474	363825.04	1336768.73	Аналитический метод	0.10	–
475	363827.79	1336769.75	Аналитический метод	0.10	–
476	363830.63	1336770.47	Аналитический метод	0.10	–

477	363833.53	1336770.89	Аналитический метод	0.10	–
478	363867.63	1336774.03	Аналитический метод	0.10	–
479	363867.36	1336777.02	Аналитический метод	0.10	–
480	363858.45	1336776.20	Аналитический метод	0.10	–
481	363857.04	1336788.65	Аналитический метод	0.10	–
482	363812.31	1336784.05	Аналитический метод	0.10	–
483	363814.34	1336765.59	Аналитический метод	0.10	–
484	363735.65	1336709.94	Аналитический метод	0.10	–
485	363730.62	1336705.49	Аналитический метод	0.10	–
486	363726.67	1336700.07	Аналитический метод	0.10	–
487	363723.97	1336693.91	Аналитический метод	0.10	–
488	363722.67	1336687.32	Аналитический метод	0.10	–
489	363722.81	1336680.61	Аналитический метод	0.10	–
464	363816.34	1335966.92	Аналитический метод	0.10	–
Граница1(23)	–	–	–	–	–
490	363918.06	1336771.65	Аналитический метод	0.10	–
491	363965.74	1336776.05	Аналитический метод	0.10	–
492	363968.24	1336776.39	Аналитический метод	0.10	–
493	363970.71	1336776.95	Аналитический метод	0.10	–
494	363973.12	1336777.72	Аналитический метод	0.10	–
495	363975.45	1336778.70	Аналитический метод	0.10	–
496	363977.69	1336779.88	Аналитический метод	0.10	–
497	364054.73	1336824.83	Аналитический метод	0.10	–
498	364060.26	1336815.33	Аналитический метод	0.10	–
499	364099.15	1336837.96	Аналитический метод	0.10	–
500	364093.59	1336847.51	Аналитический метод	0.10	–
501	364102.52	1336852.72	Аналитический метод	0.10	–
502	364102.02	1336853.59	Аналитический метод	0.10	–
503	363977.19	1336780.74	Аналитический метод	0.10	–
504	363975.02	1336779.60	Аналитический метод	0.10	–
505	363972.77	1336778.66	Аналитический метод	0.10	–
506	363970.45	1336777.91	Аналитический метод	0.10	–
507	363968.06	1336777.37	Аналитический метод	0.10	–
508	363965.64	1336777.04	Аналитический метод	0.10	–
509	363917.97	1336772.65	Аналитический метод	0.10	–
490	363918.06	1336771.65	Аналитический метод	0.10	–
Граница1(24)	–	–	–	–	–
510	363917.42	1336778.62	Аналитический метод	0.10	–
511	363965.09	1336783.02	Аналитический метод	0.10	–
512	363966.99	1336783.28	Аналитический метод	0.10	–
513	363968.87	1336783.70	Аналитический метод	0.10	–
514	363970.69	1336784.29	Аналитический метод	0.10	–
515	363972.46	1336785.03	Аналитический метод	0.10	–
516	363974.16	1336785.92	Аналитический метод	0.10	–
517	364098.99	1336858.77	Аналитический метод	0.10	–
518	364097.48	1336861.36	Аналитический метод	0.10	–
519	364088.58	1336856.16	Аналитический метод	0.10	–
520	364084.07	1336863.79	Аналитический метод	0.10	–
521	364045.17	1336841.26	Аналитический метод	0.10	–
522	364049.70	1336833.48	Аналитический метод	0.10	–
523	363972.65	1336788.51	Аналитический метод	0.10	–
524	363971.18	1336787.74	Аналитический метод	0.10	–
525	363969.65	1336787.10	Аналитический метод	0.10	–
526	363968.08	1336786.59	Аналитический метод	0.10	–
527	363966.46	1336786.23	Аналитический метод	0.10	–
528	363964.82	1336786.00	Аналитический метод	0.10	–
529	363917.15	1336781.61	Аналитический метод	0.10	–
510	363917.42	1336778.62	Аналитический метод	0.10	–
Граница1(25)	–	–	–	–	–
530	364190.49	1336904.06	Аналитический метод	0.10	–
531	364280.22	1336956.42	Аналитический метод	0.10	–
532	364286.77	1336961.64	Аналитический метод	0.10	–
533	364291.55	1336968.51	Аналитический метод	0.10	–
534	364294.17	1336976.47	Аналитический метод	0.10	–
535	364294.41	1336984.83	Аналитический метод	0.10	–
536	364292.25	1336992.92	Аналитический метод	0.10	–
537	363877.13	1337958.40	Аналитический метод	0.10	–

538	363876.60	1337959.77	Аналитический метод	0.10	–
539	363876.16	1337961.17	Аналитический метод	0.10	–
540	363875.83	1337962.59	Аналитический метод	0.10	–
541	363875.59	1337964.04	Аналитический метод	0.10	–
542	363875.45	1337965.50	Аналитический метод	0.10	–
543	363858.20	1338267.90	Аналитический метод	0.10	–
544	363857.20	1338267.84	Аналитический метод	0.10	–
545	363874.46	1337965.44	Аналитический метод	0.10	–
546	363874.60	1337963.91	Аналитический метод	0.10	–
547	363874.84	1337962.40	Аналитический метод	0.10	–
548	363875.20	1337960.90	Аналитический метод	0.10	–
549	363875.65	1337959.44	Аналитический метод	0.10	–
550	363876.21	1337958.00	Аналитический метод	0.10	–
551	364291.33	1336992.53	Аналитический метод	0.10	–
552	364293.42	1336984.72	Аналитический метод	0.10	–
553	364293.19	1336976.64	Аналитический метод	0.10	–
554	364290.66	1336968.96	Аналитический метод	0.10	–
555	364286.04	1336962.32	Аналитический метод	0.10	–
556	364279.72	1336957.29	Аналитический метод	0.10	–
557	364189.98	1336904.92	Аналитический метод	0.10	–
530	364190.49	1336904.06	Аналитический метод	0.10	–
Граница1(26)	–	–	–	–	–
558	364186.96	1336910.10	Аналитический метод	0.10	–
559	364276.69	1336962.47	Аналитический метод	0.10	–
560	364281.66	1336966.43	Аналитический метод	0.10	–
561	364285.29	1336971.64	Аналитический метод	0.10	–
562	364287.28	1336977.67	Аналитический метод	0.10	–
563	364287.46	1336984.02	Аналитический метод	0.10	–
564	364285.82	1336990.16	Аналитический метод	0.10	–
565	363870.70	1337955.63	Аналитический метод	0.10	–
566	363869.99	1337957.46	Аналитический метод	0.10	–
567	363869.41	1337959.32	Аналитический метод	0.10	–
568	363868.96	1337961.22	Аналитический метод	0.10	–
569	363868.65	1337963.15	Аналитический метод	0.10	–
570	363868.47	1337965.10	Аналитический метод	0.10	–
571	363851.21	1338267.50	Аналитический метод	0.10	–
572	363848.21	1338267.33	Аналитический метод	0.10	–
573	363865.47	1337964.93	Аналитический метод	0.10	–
574	363865.67	1337962.77	Аналитический метод	0.10	–
575	363866.02	1337960.64	Аналитический метод	0.10	–
576	363866.51	1337958.53	Аналитический метод	0.10	–
577	363867.16	1337956.47	Аналитический метод	0.10	–
578	363867.94	1337954.45	Аналитический метод	0.10	–
579	364283.06	1336988.97	Аналитический метод	0.10	–
580	364284.48	1336983.67	Аналитический метод	0.10	–
581	364284.32	1336978.19	Аналитический метод	0.10	–
582	364282.60	1336972.98	Аналитический метод	0.10	–
583	364279.47	1336968.48	Аналитический метод	0.10	–
584	364275.18	1336965.06	Аналитический метод	0.10	–
585	364185.45	1336912.69	Аналитический метод	0.10	–
558	364186.96	1336910.10	Аналитический метод	0.10	–
Граница1(27)	–	–	–	–	–
586	363851.48	1338368.15	Аналитический метод	0.10	–
587	363852.47	1338368.21	Аналитический метод	0.10	–
588	363851.92	1338377.97	Аналитический метод	0.10	–
589	363859.90	1338378.44	Аналитический метод	0.10	–
590	363857.29	1338423.36	Аналитический метод	0.10	–
591	363849.35	1338422.90	Аналитический метод	0.10	–
592	363839.96	1338587.52	Аналитический метод	0.10	–
593	363839.80	1338589.29	Аналитический метод	0.10	–
594	363839.54	1338591.04	Аналитический метод	0.10	–
595	363839.17	1338592.78	Аналитический метод	0.10	–
596	363838.69	1338594.49	Аналитический метод	0.10	–
597	363838.12	1338596.17	Аналитический метод	0.10	–
598	363850.19	1338596.39	Аналитический метод	0.10	–
599	363849.63	1338626.02	Аналитический метод	0.10	–
600	363804.64	1338625.56	Аналитический метод	0.10	–

601	363804.84	1338614.56	Аналитический метод	0.10	–
602	363795.62	1338614.04	Аналитический метод	0.10	–
603	363795.68	1338613.04	Аналитический метод	0.10	–
604	363809.41	1338613.82	Аналитический метод	0.10	–
605	363818.13	1338612.95	Аналитический метод	0.10	–
606	363826.15	1338609.42	Аналитический метод	0.10	–
607	363832.68	1338603.59	Аналитический метод	0.10	–
608	363837.10	1338596.02	Аналитический метод	0.10	–
609	363838.96	1338587.46	Аналитический метод	0.10	–
586	363851.48	1338368.15	Аналитический метод	0.10	–
Граница1(28)	–	–	–	–	–
610	363842.49	1338367.64	Аналитический метод	0.10	–
611	363845.49	1338367.81	Аналитический метод	0.10	–
612	363832.97	1338587.12	Аналитический метод	0.10	–
613	363831.51	1338593.85	Аналитический метод	0.10	–
614	363828.04	1338599.79	Аналитический метод	0.10	–
615	363822.90	1338604.37	Аналитический метод	0.10	–
616	363816.60	1338607.14	Аналитический метод	0.10	–
617	363809.75	1338607.83	Аналитический метод	0.10	–
618	363796.02	1338607.05	Аналитический метод	0.10	–
619	363796.19	1338604.05	Аналитический метод	0.10	–
620	363805.03	1338604.56	Аналитический метод	0.10	–
621	363805.19	1338595.56	Аналитический метод	0.10	–
622	363827.10	1338595.97	Аналитический метод	0.10	–
623	363828.03	1338594.30	Аналитический метод	0.10	–
624	363828.80	1338592.54	Аналитический метод	0.10	–
625	363829.38	1338590.72	Аналитический метод	0.10	–
626	363829.77	1338588.85	Аналитический метод	0.10	–
627	363829.98	1338586.95	Аналитический метод	0.10	–
628	363839.37	1338422.32	Аналитический метод	0.10	–
629	363827.34	1338421.62	Аналитический метод	0.10	–
630	363829.95	1338376.70	Аналитический метод	0.10	–
631	363841.93	1338377.39	Аналитический метод	0.10	–
610	363842.49	1338367.64	Аналитический метод	0.10	–
Граница1(29)	–	–	–	–	–
632	363745.77	1338610.19	Аналитический метод	0.10	–
633	363745.71	1338611.19	Аналитический метод	0.10	–
634	363686.07	1338607.79	Аналитический метод	0.10	–
635	363682.19	1338607.92	Аналитический метод	0.10	–
636	363678.41	1338608.77	Аналитический метод	0.10	–
637	363674.84	1338610.30	Аналитический метод	0.10	–
638	363671.62	1338612.46	Аналитический метод	0.10	–
639	363668.85	1338615.18	Аналитический метод	0.10	–
640	363602.24	1338693.82	Аналитический метод	0.10	–
641	363600.70	1338695.87	Аналитический метод	0.10	–
642	363599.43	1338698.10	Аналитический метод	0.10	–
643	363598.44	1338700.46	Аналитический метод	0.10	–
644	363597.74	1338702.93	Аналитический метод	0.10	–
645	363597.35	1338705.46	Аналитический метод	0.10	–
646	363587.52	1338812.15	Аналитический метод	0.10	–
647	363587.29	1338813.96	Аналитический метод	0.10	–
648	363586.96	1338815.75	Аналитический метод	0.10	–
649	363586.51	1338817.52	Аналитический метод	0.10	–
650	363585.95	1338819.25	Аналитический метод	0.10	–
651	363585.28	1338820.95	Аналитический метод	0.10	–
652	363500.31	1339018.57	Аналитический метод	0.10	–
653	363499.75	1339020.00	Аналитический метод	0.10	–
654	363499.31	1339021.47	Аналитический метод	0.10	–
655	363498.74	1339024.48	Аналитический метод	0.10	–
656	363498.62	1339026.00	Аналитический метод	0.10	–
657	363438.09	1340555.78	Аналитический метод	0.10	–
658	363438.16	1340558.53	Аналитический метод	0.10	–
659	363438.58	1340561.24	Аналитический метод	0.10	–
660	363447.74	1340601.76	Аналитический метод	0.10	–
661	363448.34	1340605.55	Аналитический метод	0.10	–
662	363448.43	1340609.40	Аналитический метод	0.10	–
663	363447.41	1340633.52	Аналитический метод	0.10	–

664	363446.39	1340633.48	Аналитический метод	0.10	–
665	363447.43	1340609.36	Аналитический метод	0.10	–
666	363447.34	1340605.65	Аналитический метод	0.10	–
667	363446.76	1340601.98	Аналитический метод	0.10	–
668	363437.61	1340561.46	Аналитический метод	0.10	–
669	363437.16	1340558.62	Аналитический метод	0.10	–
670	363437.08	1340555.74	Аналитический метод	0.10	–
671	363497.62	1339026.00	Аналитический метод	0.10	–
672	363497.74	1339024.39	Аналитический метод	0.10	–
673	363497.98	1339022.79	Аналитический метод	0.10	–
674	363498.34	1339021.22	Аналитический метод	0.10	–
675	363498.81	1339019.68	Аналитический метод	0.10	–
676	363499.39	1339018.17	Аналитический метод	0.10	–
677	363584.36	1338820.55	Аналитический метод	0.10	–
678	363585.01	1338818.91	Аналитический метод	0.10	–
679	363585.55	1338817.24	Аналитический метод	0.10	–
680	363585.98	1338815.53	Аналитический метод	0.10	–
681	363586.30	1338813.81	Аналитический метод	0.10	–
682	363586.52	1338812.06	Аналитический метод	0.10	–
683	363596.35	1338705.37	Аналитический метод	0.10	–
684	363596.76	1338702.72	Аналитический метод	0.10	–
685	363597.49	1338700.13	Аналитический метод	0.10	–
686	363598.53	1338697.65	Аналитический метод	0.10	–
687	363599.87	1338695.32	Аналитический метод	0.10	–
688	363601.47	1338693.17	Аналитический метод	0.10	–
689	363668.08	1338614.53	Аналитический метод	0.10	–
690	363670.99	1338611.69	Аналитический метод	0.10	–
691	363674.36	1338609.42	Аналитический метод	0.10	–
692	363678.10	1338607.82	Аналитический метод	0.10	–
693	363682.06	1338606.93	Аналитический метод	0.10	–
694	363686.13	1338606.79	Аналитический метод	0.10	–
632	363745.77	1338610.19	Аналитический метод	0.10	–
Граница(30)	–	–	–	–	–
695	363746.28	1338601.21	Аналитический метод	0.10	–
696	363746.11	1338604.20	Аналитический метод	0.10	–
697	363686.47	1338600.80	Аналитический метод	0.10	–
698	363681.30	1338600.98	Аналитический метод	0.10	–
699	363676.25	1338602.11	Аналитический метод	0.10	–
700	363671.50	1338604.15	Аналитический метод	0.10	–
701	363667.20	1338607.03	Аналитический метод	0.10	–
702	363663.51	1338610.65	Аналитический метод	0.10	–
703	363596.90	1338689.29	Аналитический метод	0.10	–
704	363594.85	1338692.03	Аналитический метод	0.10	–
705	363593.15	1338695.00	Аналитический метод	0.10	–
706	363591.83	1338698.15	Аналитический метод	0.10	–
707	363590.90	1338701.44	Аналитический метод	0.10	–
708	363590.38	1338704.82	Аналитический метод	0.10	–
709	363580.55	1338811.51	Аналитический метод	0.10	–
710	363580.38	1338812.88	Аналитический метод	0.10	–
711	363580.12	1338814.24	Аналитический метод	0.10	–
712	363579.78	1338815.58	Аналитический метод	0.10	–
713	363579.36	1338816.89	Аналитический метод	0.10	–
714	363578.85	1338818.18	Аналитический метод	0.10	–
715	363493.88	1339015.80	Аналитический метод	0.10	–
716	363493.14	1339017.72	Аналитический метод	0.10	–
717	363492.54	1339019.68	Аналитический метод	0.10	–
718	363492.08	1339021.68	Аналитический метод	0.10	–
719	363491.78	1339023.71	Аналитический метод	0.10	–
720	363491.62	1339025.76	Аналитический метод	0.10	–
721	363431.09	1340555.50	Аналитический метод	0.10	–
722	363431.18	1340559.16	Аналитический метод	0.10	–
723	363431.76	1340562.78	Аналитический метод	0.10	–
724	363440.91	1340603.30	Аналитический метод	0.10	–
725	363441.36	1340606.18	Аналитический метод	0.10	–
726	363441.43	1340609.10	Аналитический метод	0.10	–
727	363440.39	1340633.22	Аналитический метод	0.10	–
728	363437.39	1340633.09	Аналитический метод	0.10	–

729	363438.44	1340608.97	Аналитический метод	0.10	–
730	363438.38	1340606.45	Аналитический метод	0.10	–
731	363437.98	1340603.96	Аналитический метод	0.10	–
732	363428.83	1340563.44	Аналитический метод	0.10	–
733	363428.20	1340559.43	Аналитический метод	0.10	–
734	363428.09	1340555.39	Аналитический метод	0.10	–
735	363488.63	1339025.59	Аналитический метод	0.10	–
736	363488.80	1339023.34	Аналитический метод	0.10	–
737	363489.14	1339021.10	Аналитический метод	0.10	–
738	363489.64	1339018.89	Аналитический метод	0.10	–
739	363490.30	1339016.73	Аналитический метод	0.10	–
740	363491.12	1339014.62	Аналитический метод	0.10	–
741	363576.19	1338817.00	Аналитический метод	0.10	–
742	363576.53	1338815.88	Аналитический метод	0.10	–
743	363576.90	1338814.75	Аналитический метод	0.10	–
744	363577.19	1338813.59	Аналитический метод	0.10	–
745	363577.41	1338812.42	Аналитический метод	0.10	–
746	363577.56	1338811.23	Аналитический метод	0.10	–
747	363587.39	1338704.55	Аналитический метод	0.10	–
748	363587.97	1338700.80	Аналитический метод	0.10	–
749	363589.00	1338697.16	Аналитический метод	0.10	–
750	363590.46	1338693.67	Аналитический метод	0.10	–
751	363592.34	1338690.39	Аналитический метод	0.10	–
752	363594.61	1338687.35	Аналитический метод	0.10	–
753	363661.22	1338608.71	Аналитический метод	0.10	–
754	363665.31	1338604.71	Аналитический метод	0.10	–
755	363670.06	1338601.52	Аналитический метод	0.10	–
756	363675.33	1338599.26	Аналитический метод	0.10	–
757	363680.91	1338598.00	Аналитический метод	0.10	–
758	363686.64	1338597.80	Аналитический метод	0.10	–
695	363746.28	1338601.21	Аналитический метод	0.10	–
Граница1(31)	–	–	–	–	–
759	363444.08	1340686.51	Аналитический метод	0.10	–
760	363445.18	1340686.51	Аналитический метод	0.10	–
761	363444.92	1340692.36	Аналитический метод	0.10	–
762	363448.54	1340692.52	Аналитический метод	0.10	–
763	363446.61	1340737.50	Аналитический метод	0.10	–
764	363442.91	1340737.32	Аналитический метод	0.10	–
765	363440.76	1340787.49	Аналитический метод	0.10	–
766	363439.76	1340787.46	Аналитический метод	0.10	–
759	363444.08	1340686.51	Аналитический метод	0.10	–
Граница1(32)	–	–	–	–	–
767	363435.11	1340686.06	Аналитический метод	0.10	–
768	363438.12	1340686.14	Аналитический метод	0.10	–
769	363433.76	1340787.20	Аналитический метод	0.10	–
770	363430.76	1340787.07	Аналитический метод	0.10	–
771	363432.92	1340736.86	Аналитический метод	0.10	–
772	363416.07	1340736.19	Аналитический метод	0.10	–
773	363417.97	1340691.21	Аналитический метод	0.10	–
774	363434.86	1340691.90	Аналитический метод	0.10	–
767	363435.11	1340686.06	Аналитический метод	0.10	–
Граница1(33)	–	–	–	–	–
775	363432.93	1340945.97	Аналитический метод	0.10	–
776	363438.12	1340946.20	Аналитический метод	0.10	–
777	363436.17	1340991.16	Аналитический метод	0.10	–
778	363435.89	1340991.15	Аналитический метод	0.10	–
779	363431.98	1340990.98	Аналитический метод	0.10	–
780	363430.30	1341018.72	Аналитический метод	0.10	–
781	363432.46	1341018.80	Аналитический метод	0.10	–
782	363435.26	1341018.91	Аналитический метод	0.10	–
783	363433.49	1341063.88	Аналитический метод	0.10	–
784	363426.58	1341063.61	Аналитический метод	0.10	–
785	363431.00	1340990.54	Аналитический метод	0.10	–
775	363432.93	1340945.97	Аналитический метод	0.10	–
Граница1(34)	–	–	–	–	–
786	363408.15	1340944.90	Аналитический метод	0.10	–
787	363425.30	1340945.64	Аналитический метод	0.10	–

788	363426.93	1340945.71	Аналитический метод	0.10	–
789	363425.01	1340990.18	Аналитический метод	0.10	–
790	363420.58	1341063.43	Аналитический метод	0.10	–
791	363403.52	1341062.70	Аналитический метод	0.10	–
792	363405.29	1341017.73	Аналитический метод	0.10	–
793	363420.30	1341018.32	Аналитический метод	0.10	–
794	363421.99	1340990.54	Аналитический метод	0.10	–
795	363406.20	1340989.86	Аналитический метод	0.10	–
786	363408.15	1340944.90	Аналитический метод	0.10	–
Граница1(35)	–	–	–	–	–
796	363424.10	1341104.53	Аналитический метод	0.10	–
797	363425.10	1341104.60	Аналитический метод	0.10	–
798	363424.80	1341109.59	Аналитический метод	0.10	–
799	363418.18	1341218.74	Аналитический метод	0.10	–
800	363412.44	1341313.46	Аналитический метод	0.10	–
801	363412.08	1341317.21	Аналитический метод	0.10	–
802	363411.47	1341320.93	Аналитический метод	0.10	–
803	363405.23	1341351.70	Аналитический метод	0.10	–
804	363396.39	1341395.29	Аналитический метод	0.10	–
805	363391.23	1341420.70	Аналитический метод	0.10	–
806	363385.04	1341451.23	Аналитический метод	0.10	–
807	363318.39	1341779.79	Аналитический метод	0.10	–
808	363317.38	1341783.91	Аналитический метод	0.10	–
809	363316.06	1341787.94	Аналитический метод	0.10	–
810	363257.67	1341944.39	Аналитический метод	0.10	–
811	363257.16	1341945.70	Аналитический метод	0.10	–
812	363256.61	1341947.01	Аналитический метод	0.10	–
813	363177.91	1342128.32	Аналитический метод	0.10	–
814	363176.50	1342131.30	Аналитический метод	0.10	–
815	363174.92	1342134.19	Аналитический метод	0.10	–
816	363019.08	1342399.11	Аналитический метод	0.10	–
817	363017.59	1342401.51	Аналитический метод	0.10	–
818	363015.97	1342403.82	Аналитический метод	0.10	–
819	362936.98	1342510.69	Аналитический метод	0.10	–
820	362940.14	1342513.15	Аналитический метод	0.10	–
821	362936.51	1342518.07	Аналитический метод	0.10	–
822	362910.30	1342553.53	Аналитический метод	0.10	–
823	362907.08	1342551.15	Аналитический метод	0.10	–
824	362906.21	1342552.33	Аналитический метод	0.10	–
825	362856.90	1342619.04	Аналитический метод	0.10	–
826	362855.64	1342620.63	Аналитический метод	0.10	–
827	362854.28	1342622.12	Аналитический метод	0.10	–
828	362767.66	1342710.36	Аналитический метод	0.10	–
829	362770.38	1342713.02	Аналитический метод	0.10	–
830	362738.86	1342745.14	Аналитический метод	0.10	–
831	362735.43	1342741.78	Аналитический метод	0.10	–
832	362853.57	1342621.42	Аналитический метод	0.10	–
833	362854.89	1342619.98	Аналитический метод	0.10	–
834	362856.10	1342618.45	Аналитический метод	0.10	–
835	363015.16	1342403.23	Аналитический метод	0.10	–
836	363016.75	1342400.95	Аналитический метод	0.10	–
837	363018.22	1342398.60	Аналитический метод	0.10	–
838	363174.06	1342133.68	Аналитический метод	0.10	–
839	363175.61	1342130.85	Аналитический метод	0.10	–
840	363176.99	1342127.92	Аналитический метод	0.10	–
841	363255.70	1341946.61	Аналитический метод	0.10	–
842	363256.23	1341945.33	Аналитический метод	0.10	–
843	363256.74	1341944.04	Аналитический метод	0.10	–
844	363315.12	1341787.59	Аналитический метод	0.10	–
845	363316.42	1341783.64	Аналитический метод	0.10	–
846	363317.41	1341779.59	Аналитический метод	0.10	–
847	363410.49	1341320.73	Аналитический метод	0.10	–
848	363411.09	1341317.08	Аналитический метод	0.10	–
849	363411.45	1341313.40	Аналитический метод	0.10	–
796	363424.10	1341104.53	Аналитический метод	0.10	–
Граница1(36)	–	–	–	–	–
850	363415.11	1341103.99	Аналитический метод	0.10	–

851	363418.11	1341104.17	Аналитический метод	0.10	–
852	363405.46	1341313.03	Аналитический метод	0.10	–
853	363405.15	1341316.30	Аналитический метод	0.10	–
854	363404.61	1341319.54	Аналитический метод	0.10	–
855	363311.53	1341778.40	Аналитический метод	0.10	–
856	363310.66	1341781.99	Аналитический метод	0.10	–
857	363309.50	1341785.49	Аналитический метод	0.10	–
858	363251.11	1341941.94	Аналитический метод	0.10	–
859	363250.67	1341943.09	Аналитический метод	0.10	–
860	363250.19	1341944.22	Аналитический метод	0.10	–
861	363171.49	1342125.53	Аналитический метод	0.10	–
862	363170.26	1342128.12	Аналитический метод	0.10	–
863	363168.88	1342130.64	Аналитический метод	0.10	–
864	363013.05	1342395.56	Аналитический метод	0.10	–
865	363011.75	1342397.65	Аналитический метод	0.10	–
866	363010.33	1342399.66	Аналитический метод	0.10	–
867	362931.29	1342506.61	Аналитический метод	0.10	–
868	362932.10	1342507.21	Аналитический метод	0.10	–
869	362902.25	1342547.59	Аналитический метод	0.10	–
870	362901.45	1342546.99	Аналитический метод	0.10	–
871	362851.28	1342614.88	Аналитический метод	0.10	–
872	362850.32	1342616.08	Аналитический метод	0.10	–
873	362849.29	1342617.22	Аналитический метод	0.10	–
874	362731.15	1342737.57	Аналитический метод	0.10	–
875	362717.45	1342724.12	Аналитический метод	0.10	–
876	362748.97	1342692.01	Аналитический метод	0.10	–
877	362760.53	1342703.36	Аналитический метод	0.10	–
878	362847.15	1342615.11	Аналитический метод	0.10	–
879	362848.05	1342614.13	Аналитический метод	0.10	–
880	362848.87	1342613.09	Аналитический метод	0.10	–
881	362900.86	1342542.75	Аналитический метод	0.10	–
882	362929.29	1342504.28	Аналитический метод	0.10	–
883	363007.93	1342397.88	Аналитический метод	0.10	–
884	363009.24	1342395.99	Аналитический метод	0.10	–
885	363010.47	1342394.03	Аналитический метод	0.10	–
886	363166.30	1342129.12	Аналитический метод	0.10	–
887	363167.59	1342126.77	Аналитический метод	0.10	–
888	363168.73	1342124.33	Аналитический метод	0.10	–
889	363247.44	1341943.03	Аналитический метод	0.10	–
890	363247.88	1341941.97	Аналитический метод	0.10	–
891	363248.30	1341940.89	Аналитический метод	0.10	–
892	363306.69	1341784.44	Аналитический метод	0.10	–
893	363307.77	1341781.16	Аналитический метод	0.10	–
894	363308.59	1341777.81	Аналитический метод	0.10	–
895	363369.80	1341476.07	Аналитический метод	0.10	–
896	363380.46	1341423.49	Аналитический метод	0.10	–
897	363384.29	1341404.60	Аналитический метод	0.10	–
898	363394.06	1341356.45	Аналитический метод	0.10	–
899	363401.67	1341318.94	Аналитический метод	0.10	–
900	363402.17	1341315.91	Аналитический метод	0.10	–
901	363402.47	1341312.85	Аналитический метод	0.10	–
902	363408.35	1341215.72	Аналитический метод	0.10	–
850	363415.11	1341103.99	Аналитический метод	0.10	–
Граница(37)	–	–	–	–	–
903	362707.11	1342770.63	Аналитический метод	0.10	–
904	362707.84	1342771.34	Аналитический метод	0.10	–
905	362705.19	1342774.02	Аналитический метод	0.10	–
906	362702.73	1342776.52	Аналитический метод	0.10	–
907	362699.90	1342779.05	Аналитический метод	0.10	–
908	362696.77	1342781.18	Аналитический метод	0.10	–
909	362659.60	1342803.10	Аналитический метод	0.10	–
910	362657.48	1342804.54	Аналитический метод	0.10	–
911	362655.54	1342806.23	Аналитический метод	0.10	–
912	362517.25	1342942.24	Аналитический метод	0.10	–
913	362511.66	1342946.94	Аналитический метод	0.10	–
914	362458.32	1342985.03	Аналитический метод	0.10	–
915	362458.97	1342985.86	Аналитический метод	0.10	–

916	362465.23	1342993.87	Аналитический метод	0.10	–
917	362448.17	1343007.23	Аналитический метод	0.10	–
918	362429.80	1343021.61	Аналитический метод	0.10	–
919	362421.04	1343010.43	Аналитический метод	0.10	–
920	362510.77	1342946.35	Аналитический метод	0.10	–
921	362514.05	1342943.80	Аналитический метод	0.10	–
922	362517.13	1342941.00	Аналитический метод	0.10	–
923	362654.84	1342805.51	Аналитический метод	0.10	–
924	362656.87	1342803.75	Аналитический метод	0.10	–
925	362659.09	1342802.25	Аналитический метод	0.10	–
926	362696.26	1342780.32	Аналитический метод	0.10	–
927	362699.29	1342778.26	Аналитический метод	0.10	–
928	362702.02	1342775.82	Аналитический метод	0.10	–
903	362707.11	1342770.63	Аналитический метод	0.10	–
Граница1(38)	–	–	–	–	–
929	362700.69	1342764.33	Аналитический метод	0.10	–
930	362702.83	1342766.43	Аналитический метод	0.10	–
931	362697.74	1342771.62	Аналитический метод	0.10	–
932	362695.59	1342773.53	Аналитический метод	0.10	–
933	362693.21	1342775.15	Аналитический метод	0.10	–
934	362656.04	1342797.08	Аналитический метод	0.10	–
935	362653.21	1342798.99	Аналитический метод	0.10	–
936	362650.63	1342801.24	Аналитический метод	0.10	–
937	362512.93	1342936.72	Аналитический метод	0.10	–
938	362510.20	1342939.20	Аналитический метод	0.10	–
939	362507.28	1342941.46	Аналитический метод	0.10	–
940	362417.34	1343005.70	Аналитический метод	0.10	–
941	362411.31	1342998.00	Аналитический метод	0.10	–
942	362446.72	1342970.24	Аналитический метод	0.10	–
943	362452.14	1342977.16	Аналитический метод	0.10	–
944	362505.53	1342939.02	Аналитический метод	0.10	–
945	362508.26	1342936.91	Аналитический метод	0.10	–
946	362510.82	1342934.58	Аналитический метод	0.10	–
947	362648.53	1342799.09	Аналитический метод	0.10	–
948	362651.38	1342796.61	Аналитический метод	0.10	–
949	362654.52	1342794.49	Аналитический метод	0.10	–
950	362691.69	1342772.57	Аналитический метод	0.10	–
951	362693.74	1342771.17	Аналитический метод	0.10	–
952	362695.60	1342769.51	Аналитический метод	0.10	–
953	362698.86	1342766.19	Аналитический метод	0.10	–
929	362700.69	1342764.33	Аналитический метод	0.10	–
Граница1(39)	–	–	–	–	–
954	362315.42	1343085.86	Аналитический метод	0.10	–
955	362315.99	1343086.67	Аналитический метод	0.10	–
956	362259.54	1343126.99	Аналитический метод	0.10	–
957	362087.77	1343249.67	Аналитический метод	0.10	–
958	362086.60	1343250.48	Аналитический метод	0.10	–
959	362085.42	1343251.25	Аналитический метод	0.10	–
960	361925.91	1343353.01	Аналитический метод	0.10	–
961	361664.10	1343519.72	Аналитический метод	0.10	–
962	361663.76	1343519.94	Аналитический метод	0.10	–
963	361663.42	1343520.16	Аналитический метод	0.10	–
964	361463.45	1343652.99	Аналитический метод	0.10	–
965	361461.47	1343654.37	Аналитический метод	0.10	–
966	361459.58	1343655.85	Аналитический метод	0.10	–
967	361265.66	1343815.90	Аналитический метод	0.10	–
968	361263.54	1343817.76	Аналитический метод	0.10	–
969	361261.55	1343819.74	Аналитический метод	0.10	–
970	361112.46	1343977.03	Аналитический метод	0.10	–
971	361111.37	1343978.21	Аналитический метод	0.10	–
972	361110.33	1343979.43	Аналитический метод	0.10	–
973	360963.56	1344157.70	Аналитический метод	0.10	–
974	360962.08	1344159.59	Аналитический метод	0.10	–
975	360960.70	1344161.57	Аналитический метод	0.10	–
976	360825.39	1344366.26	Аналитический метод	0.10	–
977	360824.31	1344367.96	Аналитический метод	0.10	–
978	360823.32	1344369.70	Аналитический метод	0.10	–

979	360768.64	1344470.55	Аналитический метод	0.10	–
980	360768.26	1344471.26	Аналитический метод	0.10	–
981	360767.90	1344471.98	Аналитический метод	0.10	–
982	360679.72	1344649.08	Аналитический метод	0.10	–
983	360679.04	1344650.53	Аналитический метод	0.10	–
984	360678.40	1344652.00	Аналитический метод	0.10	–
985	360646.36	1344729.46	Аналитический метод	0.10	–
986	360645.64	1344731.33	Аналитический метод	0.10	–
987	360644.99	1344733.24	Аналитический метод	0.10	–
988	360583.73	1344927.94	Аналитический метод	0.10	–
989	360583.27	1344929.48	Аналитический метод	0.10	–
990	360582.87	1344931.03	Аналитический метод	0.10	–
991	360548.27	1345075.55	Аналитический метод	0.10	–
992	360548.00	1345076.72	Аналитический метод	0.10	–
993	360547.76	1345077.90	Аналитический метод	0.10	–
994	360506.89	1345299.20	Аналитический метод	0.10	–
995	360506.60	1345300.98	Аналитический метод	0.10	–
996	360506.36	1345302.77	Аналитический метод	0.10	–
997	360474.53	1345607.39	Аналитический метод	0.10	–
998	360474.46	1345608.18	Аналитический метод	0.10	–
999	360474.39	1345608.99	Аналитический метод	0.10	–
1000	360462.83	1345775.65	Аналитический метод	0.10	–
1001	360462.83	1345782.07	Аналитический метод	0.10	–
1002	360463.73	1345788.43	Аналитический метод	0.10	–
1003	360961.10	1348121.73	Аналитический метод	0.10	–
1004	360960.13	1348121.94	Аналитический метод	0.10	–
1005	360462.75	1345788.64	Аналитический метод	0.10	–
1006	360461.84	1345782.15	Аналитический метод	0.10	–
1007	360461.83	1345775.59	Аналитический метод	0.10	–
1008	360473.39	1345608.92	Аналитический метод	0.10	–
1009	360473.46	1345608.10	Аналитический метод	0.10	–
1010	360473.53	1345607.28	Аналитический метод	0.10	–
1011	360505.37	1345302.67	Аналитический метод	0.10	–
1012	360505.60	1345300.84	Аналитический метод	0.10	–
1013	360505.90	1345299.02	Аналитический метод	0.10	–
1014	360546.78	1345077.72	Аналитический метод	0.10	–
1015	360547.02	1345076.51	Аналитический метод	0.10	–
1016	360547.29	1345075.31	Аналитический метод	0.10	–
1017	360581.90	1344930.80	Аналитический метод	0.10	–
1018	360582.31	1344929.21	Аналитический метод	0.10	–
1019	360582.77	1344927.64	Аналитический метод	0.10	–
1020	360644.04	1344732.94	Аналитический метод	0.10	–
1021	360644.70	1344730.99	Аналитический метод	0.10	–
1022	360645.44	1344729.08	Аналитический метод	0.10	–
1023	360677.47	1344651.62	Аналитический метод	0.10	–
1024	360678.13	1344650.11	Аналитический метод	0.10	–
1025	360678.83	1344648.63	Аналитический метод	0.10	–
1026	360767.00	1344471.54	Аналитический метод	0.10	–
1027	360767.37	1344470.80	Аналитический метод	0.10	–
1028	360767.76	1344470.08	Аналитический метод	0.10	–
1029	360822.44	1344369.22	Аналитический метод	0.10	–
1030	360823.46	1344367.44	Аналитический метод	0.10	–
1031	360824.58	1344365.71	Аналитический метод	0.10	–
1032	360959.86	1344161.02	Аналитический метод	0.10	–
1033	360961.27	1344159.00	Аналитический метод	0.10	–
1034	360962.79	1344157.06	Аналитический метод	0.10	–
1035	361109.56	1343978.80	Аналитический метод	0.10	–
1036	361110.63	1343977.55	Аналитический метод	0.10	–
1037	361111.73	1343976.34	Аналитический метод	0.10	–
1038	361260.83	1343819.05	Аналитический метод	0.10	–
1039	361262.87	1343817.02	Аналитический метод	0.10	–
1040	361265.02	1343815.13	Аналитический метод	0.10	–
1041	361458.94	1343655.09	Аналитический метод	0.10	–
1042	361460.88	1343653.57	Аналитический метод	0.10	–
1043	361462.89	1343652.16	Аналитический метод	0.10	–
1044	361663.19	1343519.42	Аналитический метод	0.10	–
1045	361663.53	1343519.19	Аналитический метод	0.10	–

1046	361663.88	1343518.97	Аналитический метод	0.10	–
1047	362084.88	1343250.41	Аналитический метод	0.10	–
1048	362086.04	1343249.65	Аналитический метод	0.10	–
1049	362087.18	1343248.86	Аналитический метод	0.10	–
954	362315.42	1343085.86	Аналитический метод	0.10	–
Граница1(40)	–	–	–	–	–
1050	362310.18	1343078.53	Аналитический метод	0.10	–
1051	362311.92	1343080.98	Аналитический метод	0.10	–
1052	362083.70	1343243.98	Аналитический метод	0.10	–
1053	362082.69	1343244.68	Аналитический метод	0.10	–
1054	362081.66	1343245.35	Аналитический метод	0.10	–
1055	361660.65	1343513.91	Аналитический метод	0.10	–
1056	361660.26	1343514.16	Аналитический метод	0.10	–
1057	361659.87	1343514.41	Аналитический метод	0.10	–
1058	361459.58	1343647.15	Аналитический метод	0.10	–
1059	361457.31	1343648.75	Аналитический метод	0.10	–
1060	361455.12	1343650.46	Аналитический метод	0.10	–
1061	361261.20	1343810.50	Аналитический метод	0.10	–
1062	361258.77	1343812.64	Аналитический метод	0.10	–
1063	361256.47	1343814.92	Аналитический метод	0.10	–
1064	361107.38	1343972.21	Аналитический метод	0.10	–
1065	361106.13	1343973.58	Аналитический метод	0.10	–
1066	361104.93	1343974.99	Аналитический метод	0.10	–
1067	360958.15	1344153.25	Аналитический метод	0.10	–
1068	360956.45	1344155.44	Аналитический метод	0.10	–
1069	360954.86	1344157.71	Аналитический метод	0.10	–
1070	360819.55	1344362.40	Аналитический метод	0.10	–
1071	360818.31	1344364.36	Аналитический метод	0.10	–
1072	360817.17	1344366.36	Аналитический метод	0.10	–
1073	360762.48	1344467.22	Аналитический метод	0.10	–
1074	360762.05	1344468.04	Аналитический метод	0.10	–
1075	360761.63	1344468.86	Аналитический метод	0.10	–
1076	360673.46	1344645.96	Аналитический метод	0.10	–
1077	360672.67	1344647.63	Аналитический метод	0.10	–
1078	360671.93	1344649.32	Аналитический метод	0.10	–
1079	360639.89	1344726.79	Аналитический метод	0.10	–
1080	360639.06	1344728.95	Аналитический метод	0.10	–
1081	360638.32	1344731.14	Аналитический метод	0.10	–
1082	360577.05	1344925.83	Аналитический метод	0.10	–
1083	360576.53	1344927.61	Аналитический метод	0.10	–
1084	360576.06	1344929.40	Аналитический метод	0.10	–
1085	360541.46	1345073.91	Аналитический метод	0.10	–
1086	360541.15	1345075.27	Аналитический метод	0.10	–
1087	360540.88	1345076.63	Аналитический метод	0.10	–
1088	360500.00	1345297.93	Аналитический метод	0.10	–
1089	360499.66	1345299.98	Аналитический метод	0.10	–
1090	360499.41	1345302.05	Аналитический метод	0.10	–
1091	360467.57	1345606.66	Аналитический метод	0.10	–
1092	360467.48	1345607.58	Аналитический метод	0.10	–
1093	360467.41	1345608.50	Аналитический метод	0.10	–
1094	360455.85	1345775.17	Аналитический метод	0.10	–
1095	360455.85	1345782.57	Аналитический метод	0.10	–
1096	360456.89	1345789.89	Аналитический метод	0.10	–
1097	360954.26	1348123.19	Аналитический метод	0.10	–
1098	360951.32	1348123.82	Аналитический метод	0.10	–
1099	360453.95	1345790.52	Аналитический метод	0.10	–
1100	360452.87	1345782.78	Аналитический метод	0.10	–
1101	360452.86	1345774.97	Аналитический метод	0.10	–
1102	360464.41	1345608.29	Аналитический метод	0.10	–
1103	360464.49	1345607.32	Аналитический метод	0.10	–
1104	360464.58	1345606.35	Аналитический метод	0.10	–
1105	360496.42	1345301.73	Аналитический метод	0.10	–
1106	360496.69	1345299.55	Аналитический метод	0.10	–
1107	360497.05	1345297.38	Аналитический метод	0.10	–
1108	360537.93	1345076.09	Аналитический метод	0.10	–
1109	360538.22	1345074.65	Аналитический метод	0.10	–
1110	360538.54	1345073.22	Аналитический метод	0.10	–

1111	360573.15	1344928.70	Аналитический метод	0.10	–
1112	360573.64	1344926.80	Аналитический метод	0.10	–
1113	360574.19	1344924.94	Аналитический метод	0.10	–
1114	360635.46	1344730.24	Аналитический метод	0.10	–
1115	360636.24	1344727.92	Аналитический метод	0.10	–
1116	360637.12	1344725.65	Аналитический метод	0.10	–
1117	360669.15	1344648.18	Аналитический метод	0.10	–
1118	360669.93	1344646.38	Аналитический метод	0.10	–
1119	360670.78	1344644.62	Аналитический метод	0.10	–
1120	360758.94	1344467.52	Аналитический метод	0.10	–
1121	360759.38	1344466.65	Аналитический метод	0.10	–
1122	360759.85	1344465.79	Аналитический метод	0.10	–
1123	360814.53	1344364.93	Аналитический метод	0.10	–
1124	360815.74	1344362.81	Аналитический метод	0.10	–
1125	360817.04	1344360.74	Аналитический метод	0.10	–
1126	360952.36	1344156.05	Аналитический метод	0.10	–
1127	360954.04	1344153.66	Аналитический метод	0.10	–
1128	360955.84	1344151.34	Аналитический метод	0.10	–
1129	361102.61	1343973.08	Аналитический метод	0.10	–
1130	361103.89	1343971.59	Аналитический метод	0.10	–
1131	361105.20	1343970.15	Аналитический метод	0.10	–
1132	361254.29	1343812.85	Аналитический метод	0.10	–
1133	361256.72	1343810.44	Аналитический метод	0.10	–
1134	361259.29	1343807.92	Аналитический метод	0.10	–
1135	361453.22	1343648.15	Аналитический метод	0.10	–
1136	361455.53	1343646.34	Аналитический метод	0.10	–
1137	361457.92	1343644.50	Аналитический метод	0.10	–
1138	361658.22	1343511.91	Аналитический метод	0.10	–
1139	361658.63	1343511.64	Аналитический метод	0.10	–
1140	361659.04	1343511.38	Аналитический метод	0.10	–
1141	361925.93	1343341.13	Аналитический метод	0.10	–
1142	362080.04	1343242.82	Аналитический метод	0.10	–
1143	362081.01	1343242.19	Аналитический метод	0.10	–
1144	362081.95	1343241.53	Аналитический метод	0.10	–
1145	362247.83	1343123.06	Аналитический метод	0.10	–
1050	362310.18	1343078.53	Аналитический метод	0.10	–
Граница(41)	–	–	–	–	–
1146	360999.94	1348242.26	Аналитический метод	0.10	–
1147	361009.27	1348286.28	Аналитический метод	0.10	–
1148	360996.74	1348288.93	Аналитический метод	0.10	–
1149	361280.66	1349620.81	Аналитический метод	0.10	–
1150	361279.59	1349620.60	Аналитический метод	0.10	–
1151	360986.39	1348245.13	Аналитический метод	0.10	–
1146	360999.94	1348242.26	Аналитический метод	0.10	–
Граница(42)	–	–	–	–	–
1152	360980.52	1348246.36	Аналитический метод	0.10	–
1153	361273.19	1349619.36	Аналитический метод	0.10	–
1154	361269.99	1349618.75	Аналитический метод	0.10	–
1155	360986.96	1348291.01	Аналитический метод	0.10	–
1156	360979.95	1348292.50	Аналитический метод	0.10	–
1157	360970.59	1348248.48	Аналитический метод	0.10	–
1152	360980.52	1348246.36	Аналитический метод	0.10	–

3. Сведения о характерных точках части (частей) границы объекта

Обозначение характерных точек части границы	Координаты, м		Метод определения координат характерной точки	Средняя квадратическая погрешность положения характерной точки (M _t), м	Описание обозначения точки на местности (при наличии)
	X	Y			
1	2	3	4	5	6
–	–	–	–	–	–


ОПИСАНИЕ МЕСТОПОЛОЖЕНИЯ ГРАНИЦ ПУБЛИЧНОГО СЕРВИТУТА

для целей обеспечения строительства, реконструкции объектов системы газоснабжения (складирование строительных материалов, возведение некапитальных строений/сооружений, размещение строительной техники) линейного объекта: "Межпоселковый газопровод ГРС Парфеньево-п.Николо-Полома Парфеньевского округа-п.Антропово Антроповского района"

(наименование объекта)

Раздел 4



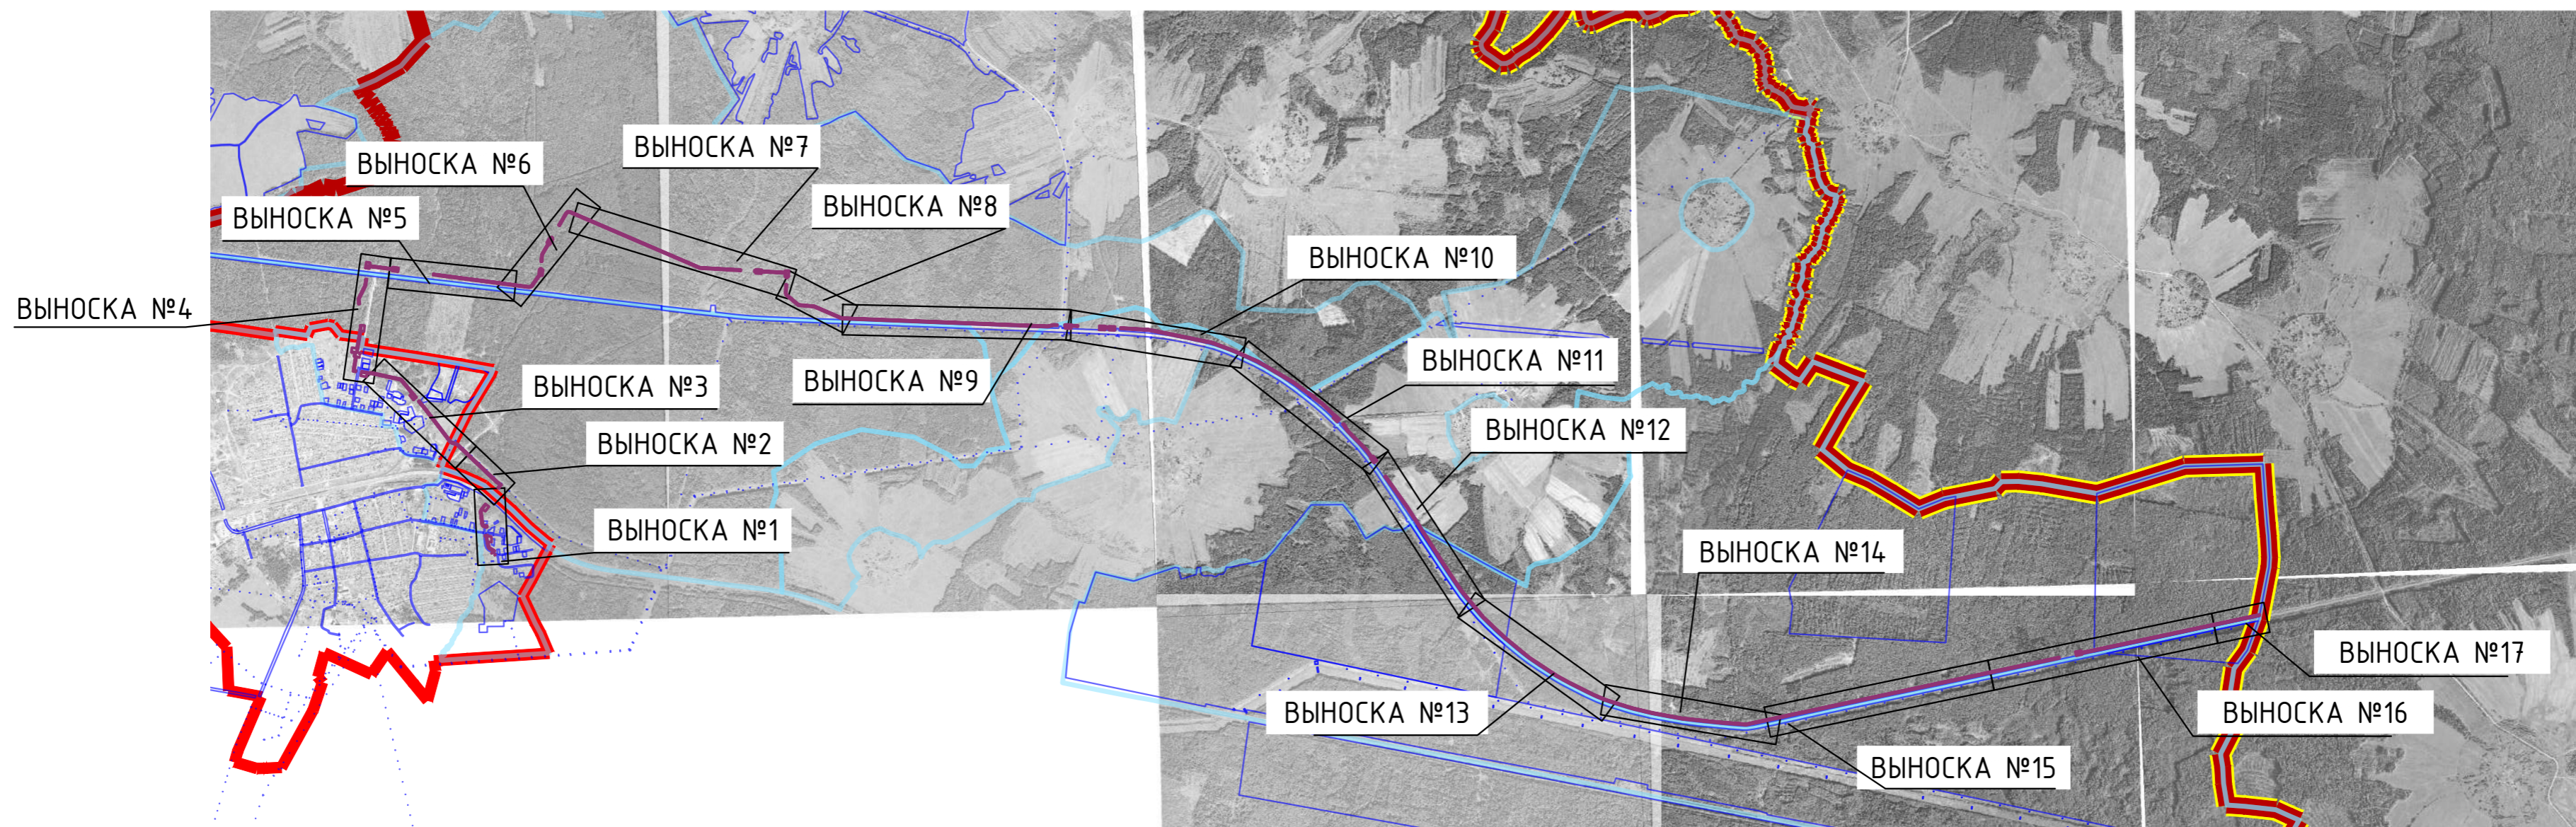



Схема расположения границ публичного сервитута



МСК-44, зона 1

Масштаб 1 : 40000

Условные знаки и обозначения:

-  - граница земельного участка, установленная в соответствии с федеральным законодательством, включенная в ЕГРН, отражающаяся в масштабе
-  - граница населенного пункта
-  - граница муниципального образования
-  - граница муниципального района/округа
-  - проектные границы публичного сервитута
-  - граница кадастрового квартала



Подпись _____ И.А.Петренко

Дата «08» июля 2024 г.

(место для оттиска печати лица, составившего описание границ зоны с особыми условиями использования территорий)

ОПИСАНИЕ МЕСТОПОЛОЖЕНИЯ ГРАНИЦ ПУБЛИЧНОГО СЕРВИТУТА

для целей обеспечения строительства, реконструкции объектов системы газоснабжения (складирование строительных материалов, возведение некапитальных строений/сооружений, размещение строительной техники) линейного объекта: "Межпоселковый газопровод ГРС Парфеньево-п.Николо-Полома Парфеньевского округа-п.Антропово Антроповского района"


(наименование объекта)

Раздел 4

Схема расположения границ публичного сервитута

ВЫНОСКА №1

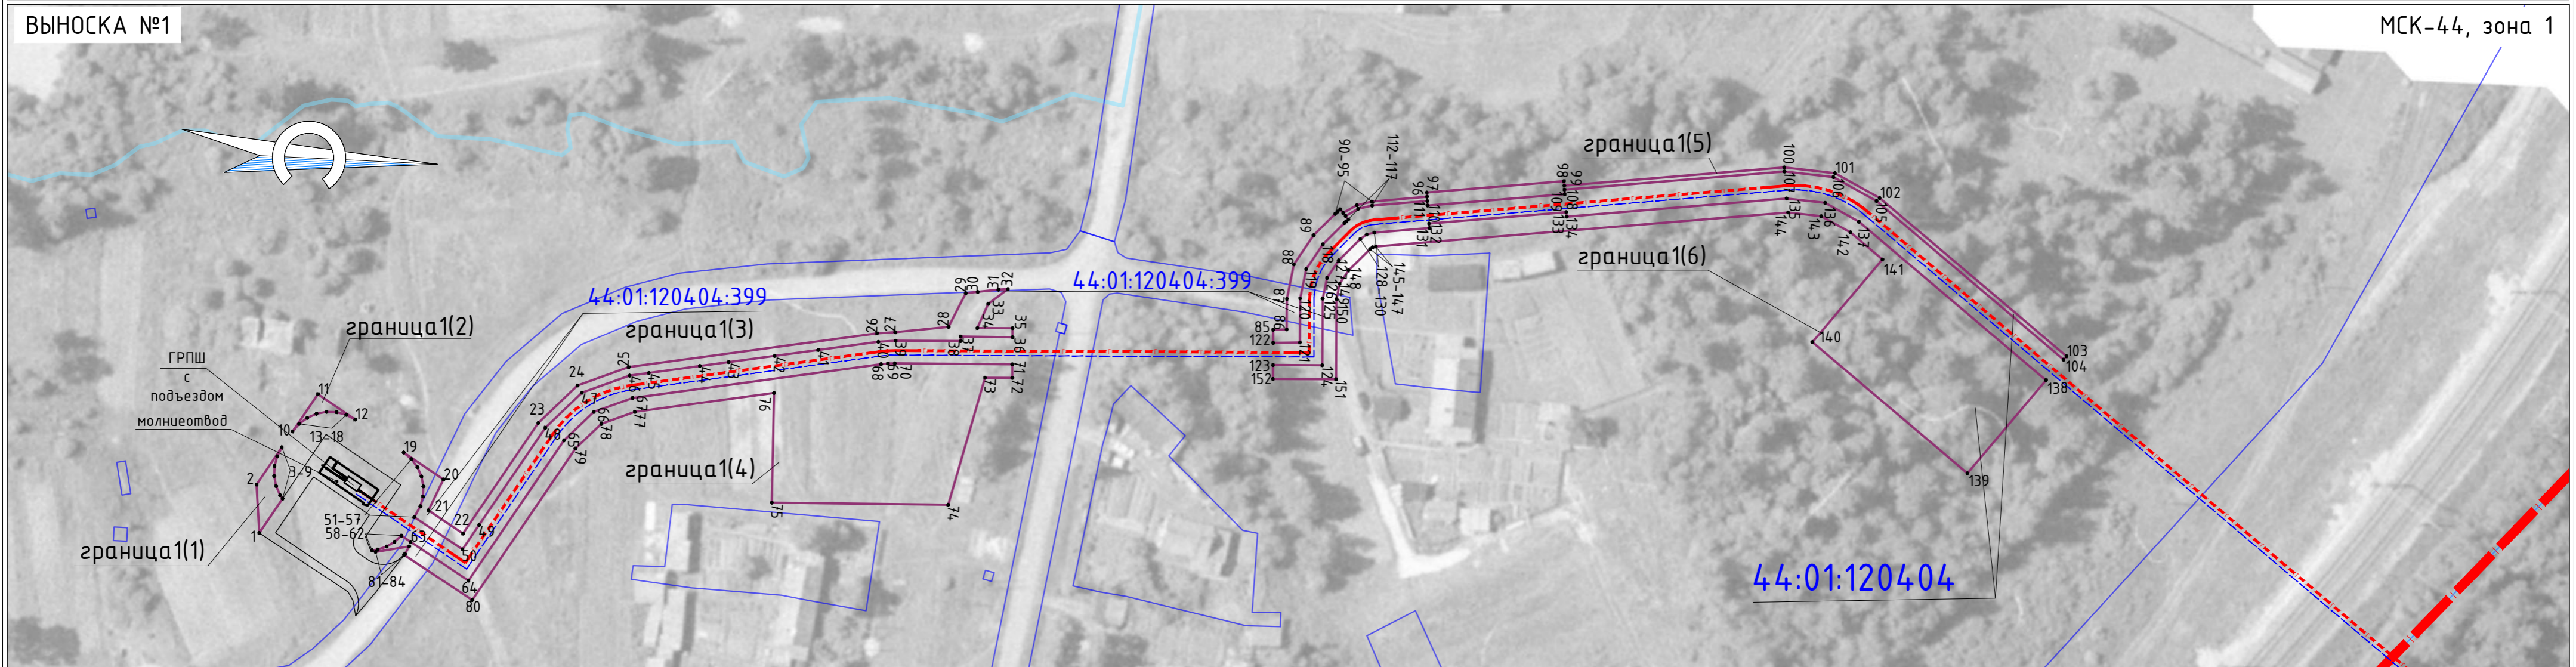МСК-44, зона 1



Масштаб 1 : 1000

Условные знаки и обозначения:

- граница земельного участка, установленная в соответствии с федеральным законодательством, включенная в ЕГРН, отражающаяся в масштабе
- часть границы ранее учтенного земельного участка с кадастровым номером 44:00:000000:48
- характеристическая точка границы публичного сервитута, сведения о которой позволяют однозначно определить ее положение на местности
- проектное местоположение инженерного сооружения (ось трассы газопровода) с проводом спутником
- надписи кадастрового номера земельного участка, установленный в соответствии с федеральным законодательством, включенный в ЕГРН
- граница населенного пункта
- проектные границы публичного сервитута
- граница кадастрового квартала
- номер кадастрового квартала

Примечание:

44:00:000000:48* лесной участок, ранее учтенный, границы которого не установлены согласно действующего законодательства

Подпись _____ И.А.Петренко

Дата «08» июля 2024 г.

(место для оттиска печати лица, составившего описание границ зоны с особыми условиями использования территорий)


поселок Антропово
Антроповского сельского поселения
Антроповского муниципального
района Костромской области
(44:01-4.13)

граница 1(8)

ОПИСАНИЕ МЕСТОПОЛОЖЕНИЯ ГРАНИЦ ПУБЛИЧНОГО СЕРВИТУТА
для целей обеспечения строительства, реконструкции объектов системы газоснабжения (складирование строительных материалов, возведение некапитальных строений/сооружений, размещение строительной техники) линейного объекта: "Межпоселковый газопровод ГРС Парфеньево-п.Николо-Полома Парфеньевского округа-п.Антропово Антроповского района"
(наименование объекта)

Раздел 4

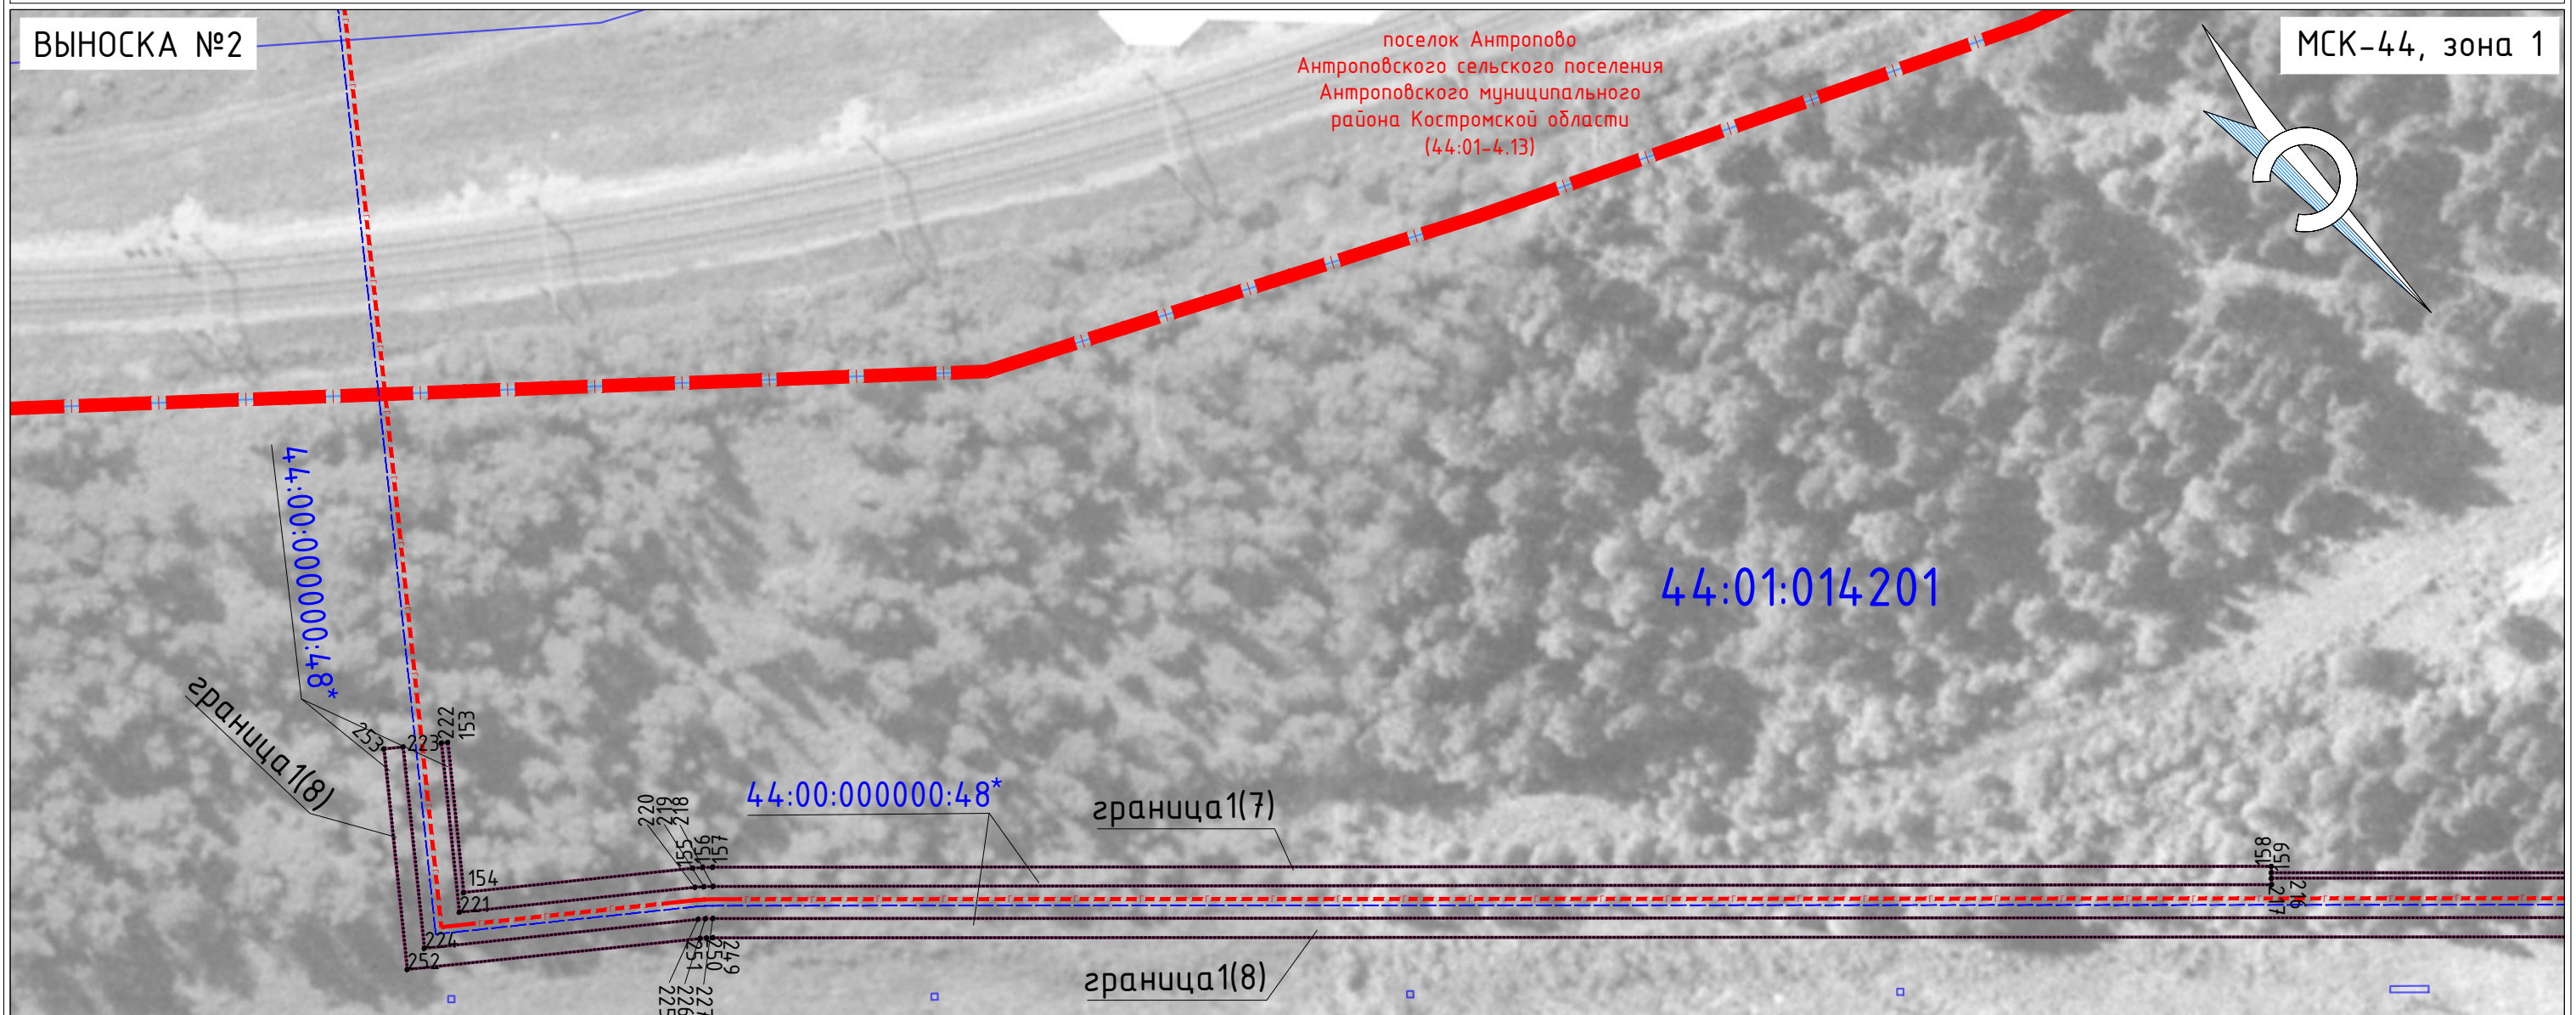Схема расположения границ публичного сервитута



Масштаб 1 : 1000

Условные знаки и обозначения:

- граница земельного участка, установленная в соответствии с федеральным законодательством, включенная в ЕГРН, отражающаяся в масштабе
- часть границы ранее учтенного земельного участка с кадастровым номером 44:00:000000:48
- характеристическая точка границы публичного сервитута, сведения о которой позволяют однозначно определить ее положение на местности
- проектное местоположение инженерного сооружения (ось трассы газопровода) с проводом спутником
- надписи кадастрового номера земельного участка, установленный в соответствии с федеральным законодательством, включенный в ЕГРН
- граница населенного пункта
- проектные границы публичного сервитута
- граница кадастрового квартала
- номер кадастрового квартала

Примечание:

44:00:000000:48* лесной участок, ранее учтенный, границы которого не установлены согласно действующему законодательству

Подпись _____ И.А.Петренко

Дата «08» июля 2024 г.

(место для оттиска печати лица, составившего описание границ зоны с особыми условиями использования территорий)

ОПИСАНИЕ МЕСТОПОЛОЖЕНИЯ ГРАНИЦ ПУБЛИЧНОГО СЕРВИТУТА


для целей обеспечения строительства, реконструкции объектов системы газоснабжения (складирование строительных материалов, возведение некапитальных строений/сооружений, размещение строительной техники) линейного объекта:
"Межпоселковый газопровод ГРС Парфеньево-п.Никола-Полома Парфеньевского округа-п.Антропово Антроповского района"
(наименование объекта)

Раздел 4

Схема расположения границ публичного сервитута

ВЫНОСКА №3

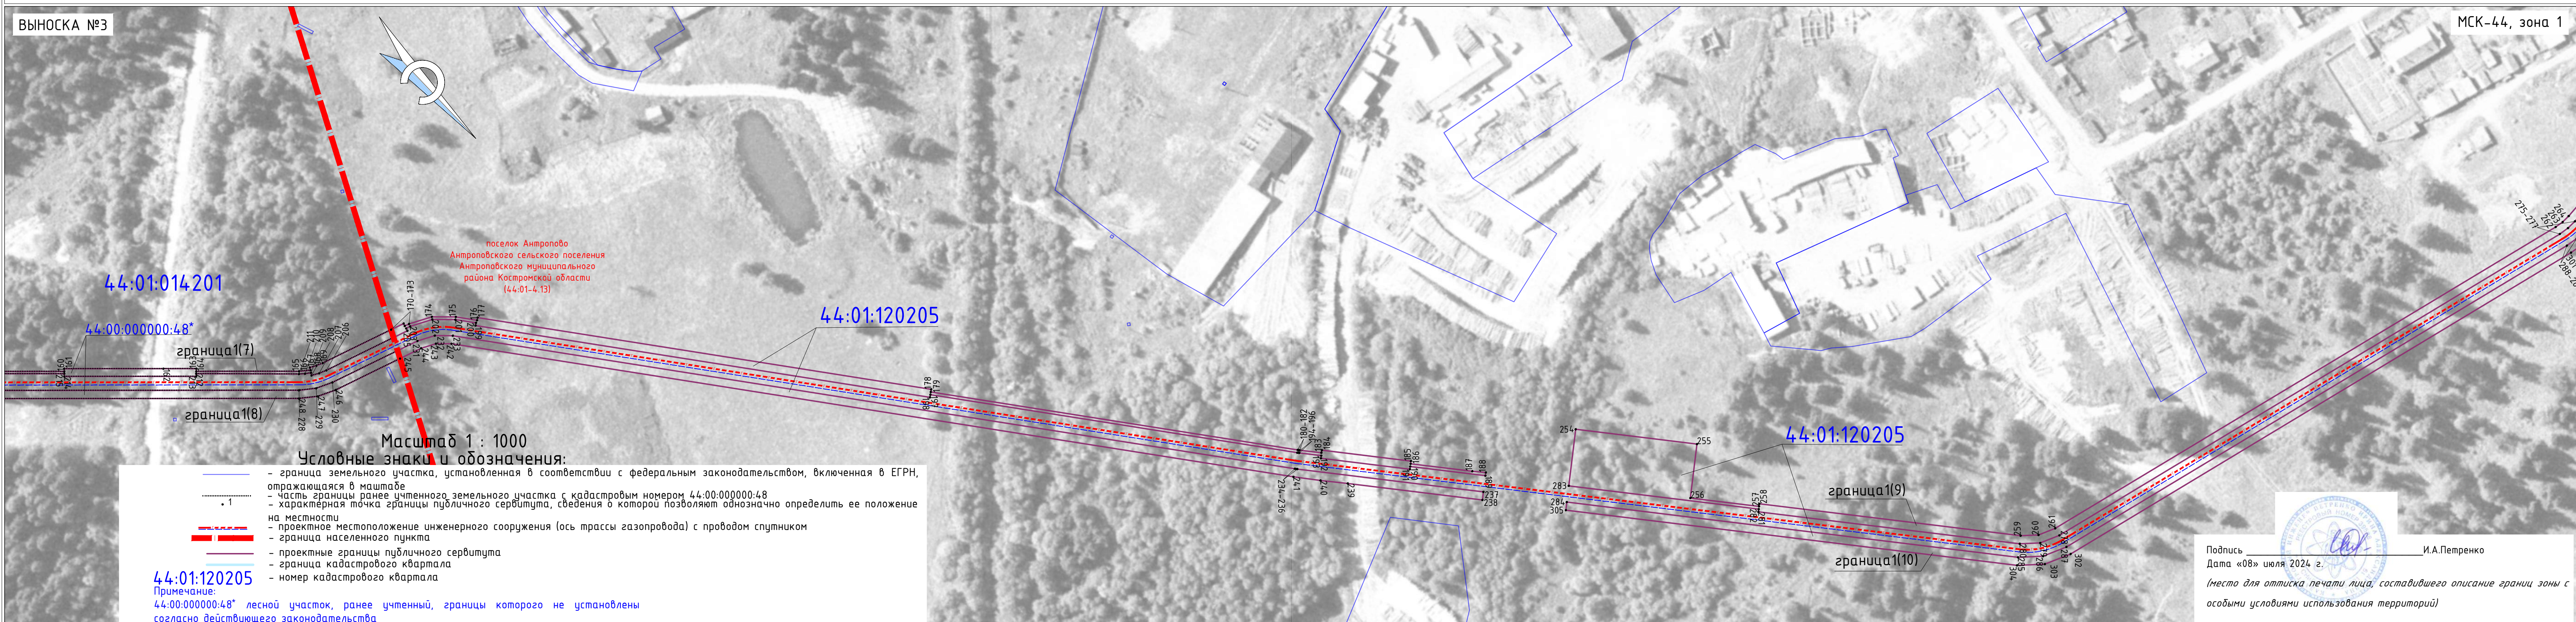МСК-44, зона 1



поселок Антропово
Антроповского сельского поселения
Антроповского муниципального
района Костромской области
(44-01-4.13)

44:01:014201

44:01:120205

44:01:120205

Масштаб 1 : 1000

Условные знаки и обозначения:

- граница земельного участка, установленная в соответствии с федеральным законодательством, включенная в ЕГРН, отражающаяся в масштабе
- часть границы ранее учтенного земельного участка с кадастровым номером 44:00:000000:48
- характеристическая точка границы публичного сервитута, сведения в которой позволяют однозначно определить ее положение на местности
- проектное местоположение инженерного сооружения (ось трассы газопровода) с проводом спутником
- граница населенного пункта
- проектные границы публичного сервитута
- граница кадастрового квартала
- номер кадастрового квартала

44:01:120205

Примечание:
44:00:000000:48* лесной участок, ранее учтенный, границы которого не установлены согласно действующего законодательства

Подпись _____ И.А.Петренко
Дата «08» июля 2024 г.

(место для оттиска печати лица, составившего описание границ зоны с особыми условиями использования территорий)


ОПИСАНИЕ МЕСТОПОЛОЖЕНИЯ ГРАНИЦ ПУБЛИЧНОГО СЕРВИТУТА
 для целей обеспечения строительства, реконструкции объектов системы газоснабжения (складирование строительных материалов, возведение некапитальных строений/сооружений, размещение строительной техники) линейного
 объекта: "Межпоселковый газопровод ГРС Парфеньево-п.Никола-Полома Парфеньевского округа-п.Антропово Антроповского района"
 (наименование объекта)

Раздел 4

Схема расположения границ публичного сервитута

ВыНОСКА №4

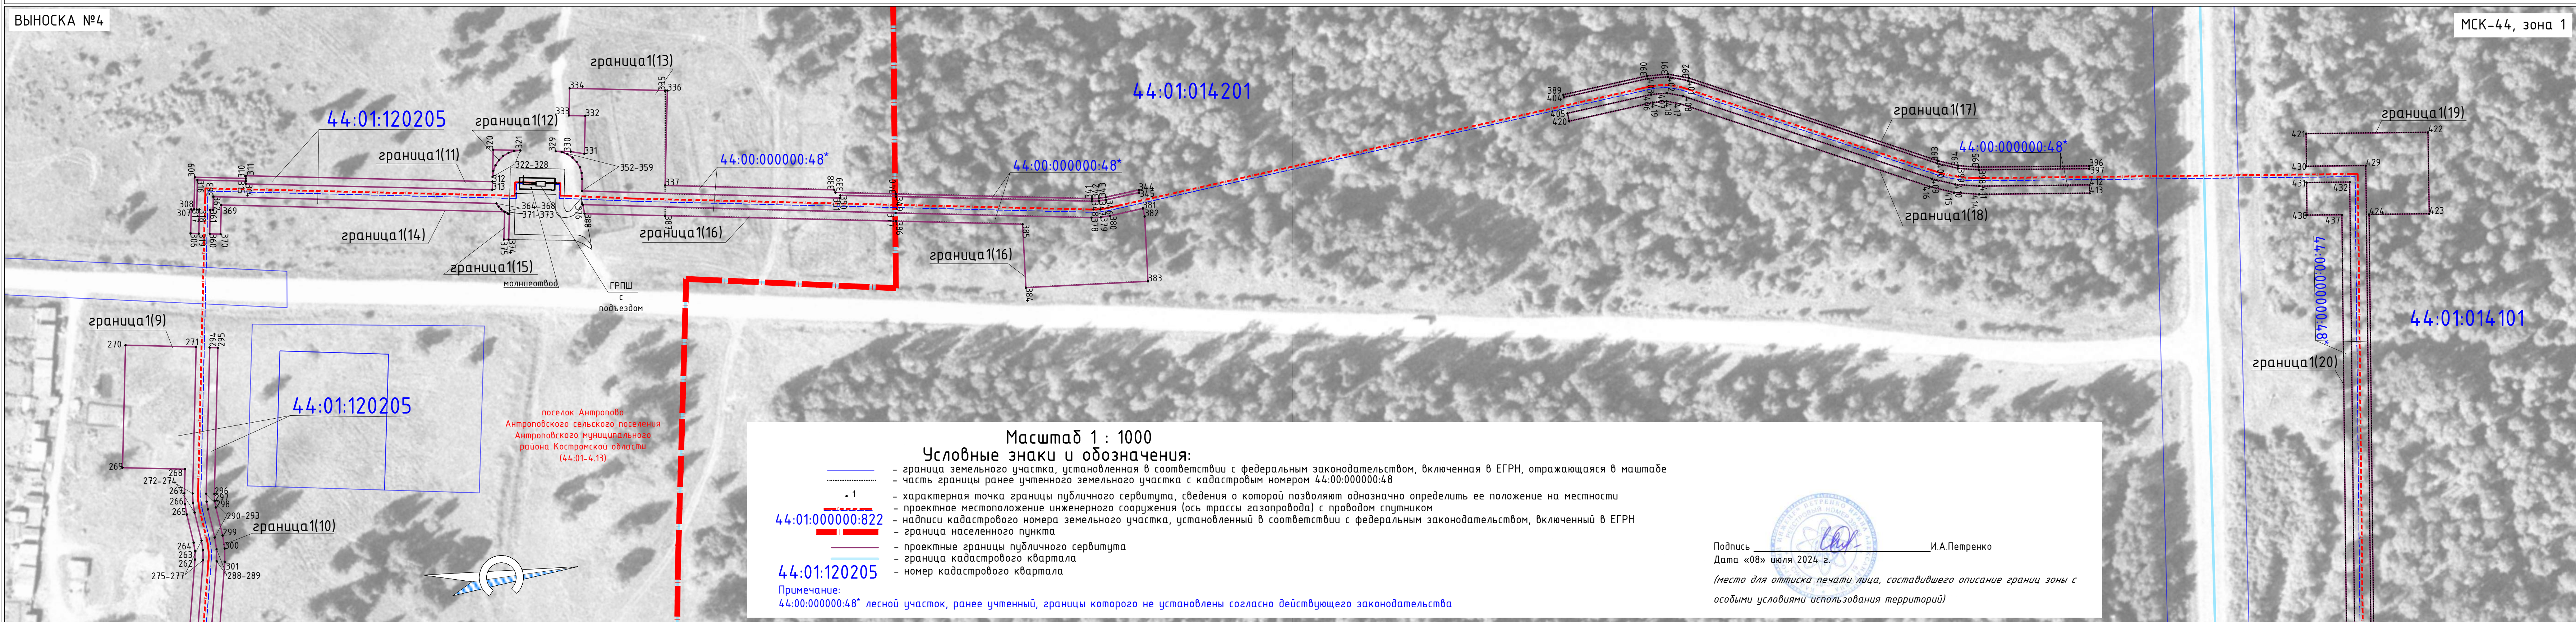МСК-44, зона 1



Масштаб 1 : 1000

Условные знаки и обозначения:

- граница земельного участка, установленная в соответствии с федеральным законодательством, включенная в ЕГРН, отражающаяся в масштабе
- часть границы ранее учтенного земельного участка с кадастровым номером 44:00:000000:48
- характерная точка границы публичного сервитута, сведения о которой позволяют однозначно определить ее положение на местности
- проектное местоположение инженерного сооружения (ось трассы газопровода) с проводом спутником
- надписи кадастрового номера земельного участка, установленный в соответствии с федеральным законодательством, включенный в ЕГРН
- граница населенного пункта
- проектные границы публичного сервитута
- граница кадастрового квартала
- номер кадастрового квартала

Примечание:
 44:00:000000:48* лесной участок, ранее учтенный, границы которого не установлены согласно действующего законодательства

Подпись _____ И.А.Петренко
 Дата «08» июля 2024 г.
(место для оттиска печати лица, составившего описание границ зоны с особыми условиями использования территорий)


ОПИСАНИЕ МЕСТОПОЛОЖЕНИЯ ГРАНИЦ ПУБЛИЧНОГО СЕРВИТУТА
 для целей обеспечения строительства, реконструкции объектов системы газоснабжения (складирование строительных материалов, возведение некапитальных строений/сооружений, размещение строительной техники) линейного
 объекта: "Межпоселковый газопровод ГРС Парфеньево-п.Николо-Полома Парфеньевского округа-п.Антропово Антроповского района"
 (наименование объекта)

Раздел 4

Схема расположения границ публичного сервитута

ВыНОСКА №5

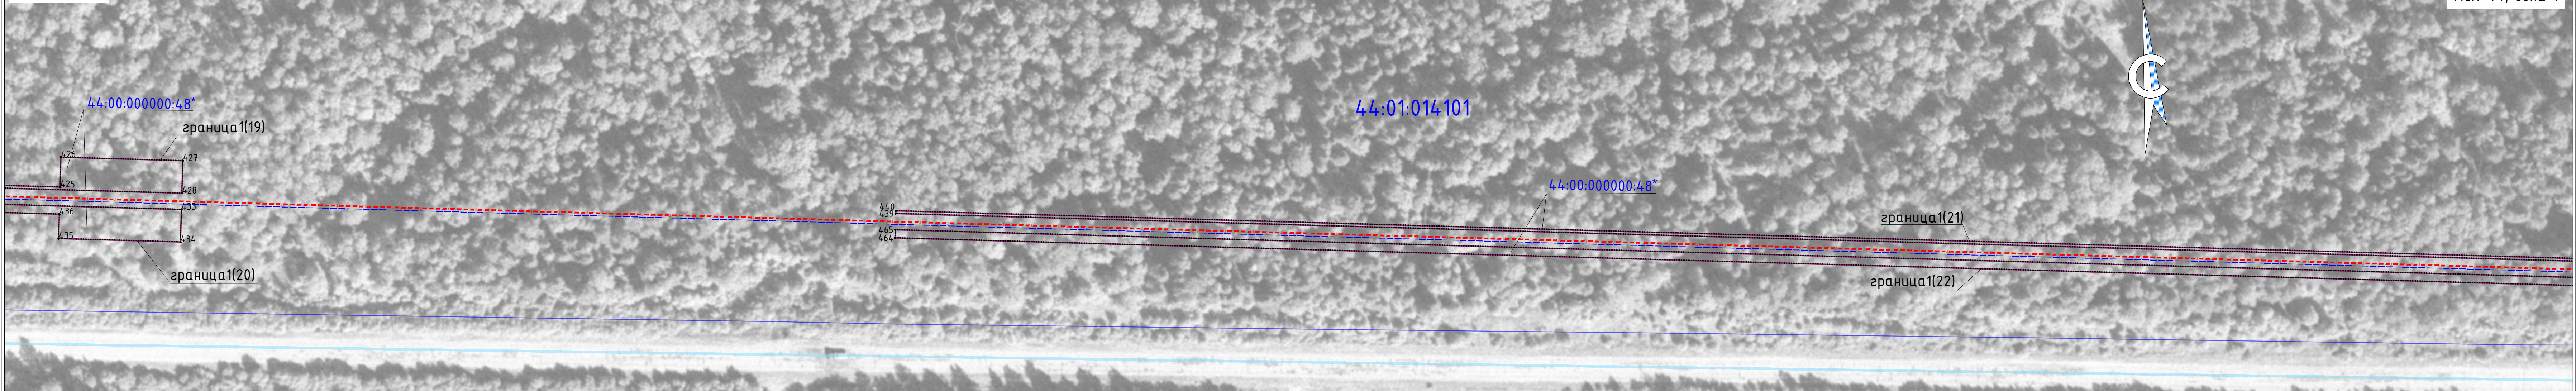МСК-44, зона 1



Масштаб 1 : 1000

Условные знаки и обозначения:

- граница земельного участка, установленная в соответствии с федеральным законодательством, включенная в ЕГРН, отражающаяся в масштабе
- часть границы ранее учтенного земельного участка с кадастровым номером 44:00:000000:48
- характерная точка границы публичного сервитута, сведения о которой позволяют однозначно определить ее положение на местности
- проектное местоположение инженерного сооружения (ось трассы газопровода) с проводом спутником
- надписи кадастрового номера земельного участка, установленный в соответствии с федеральным законодательством, включенный в ЕГРН
- граница населенного пункта
- проектные границы публичного сервитута
- граница кадастрового квартала
- номер кадастрового квартала

44:01:000000:822

44:01:120205

Примечание:

44:00:000000:48* лесной участок, ранее учтенный, границы которого не установлены согласно действующего законодательства



Подпись _____ И.А.Петренко


Дата «08» июля 2024 г.

(место для оттиска печати лица, составившего описание границ зоны с особыми условиями использования территорий)

ОПИСАНИЕ МЕСТОПОЛОЖЕНИЯ ГРАНИЦ ПУБЛИЧНОГО СЕРВИТУТА
 для целей обеспечения строительства, реконструкции объектов системы газоснабжения (складирование строительных материалов, возведение некапитальных строений/сооружений, размещение строительной техники) линейного
 объекта: "Межпоселковый газопровод ГРС Парфеньево-п.Никола-Полома Парфеньевского округа-п.Антропово Антроповского района"
 (наименование объекта)

Раздел 4

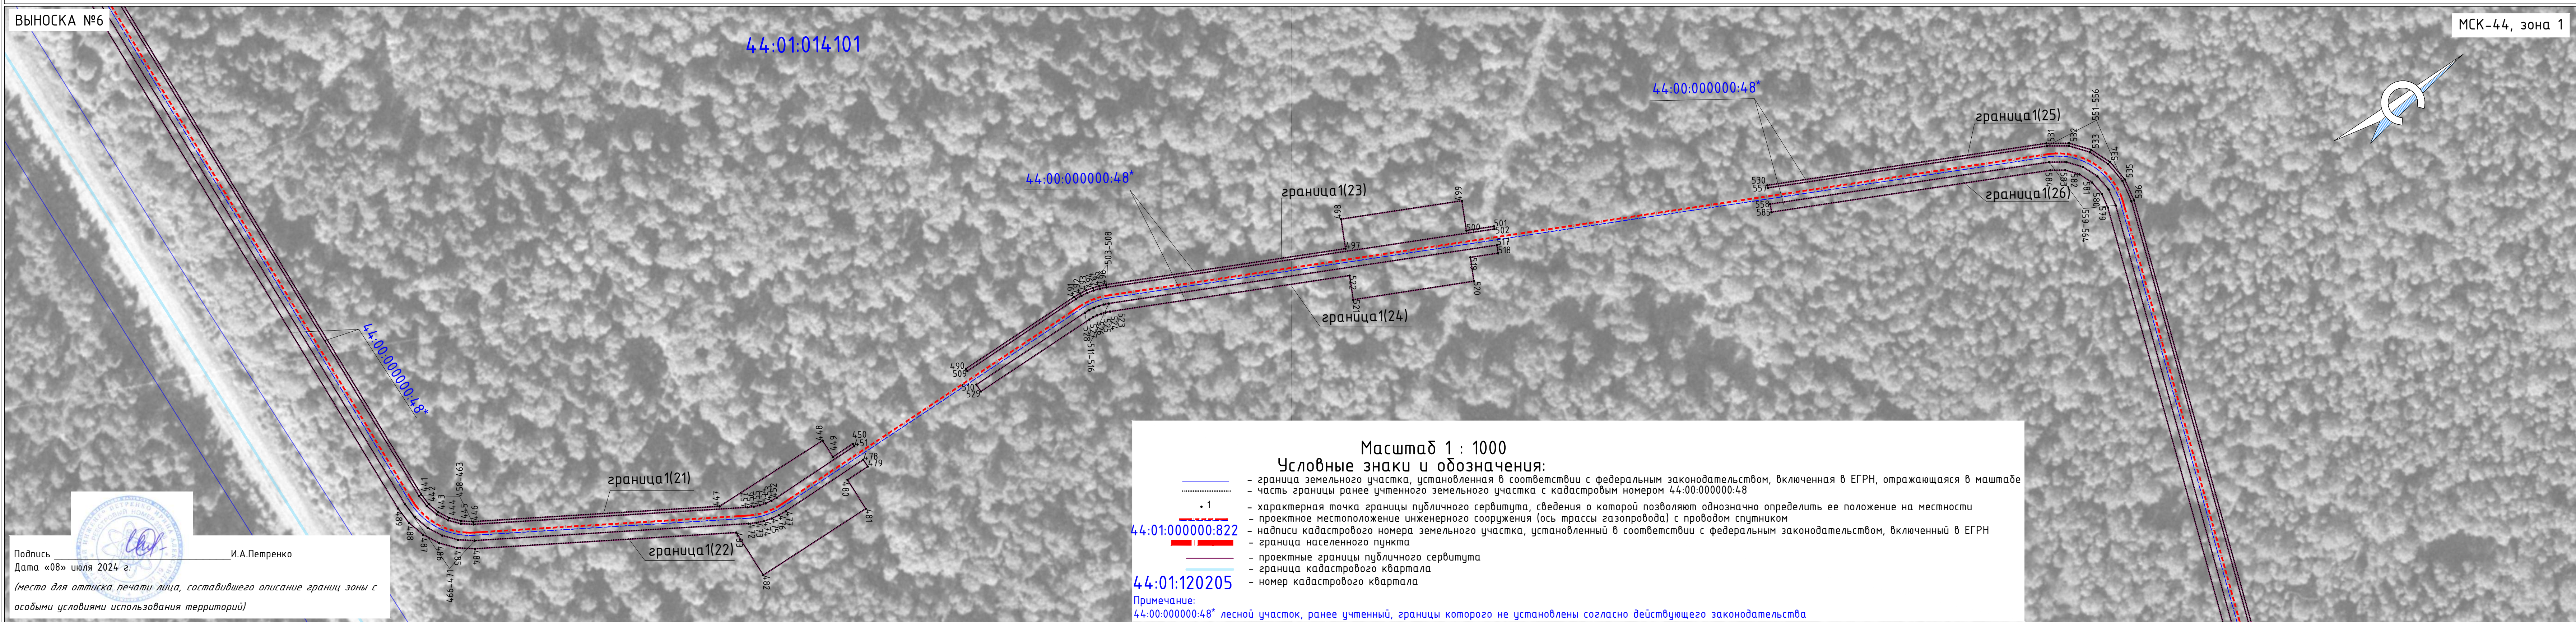Схема расположения границ публичного сервитута



ВыНОСКА №6

МСК-44, зона 1

Подпись _____ И.А.Петренко
 Дата «08» июля 2024 г.
 (место для оттиска печати лица, составившего описание границ зоны с особыми условиями использования территорий)

Масштаб 1 : 1000

Условные знаки и обозначения:

- граница земельного участка, установленная в соответствии с федеральным законодательством, включенная в ЕГРН, отражающаяся в масштабе
- часть границы ранее учтенного земельного участка с кадастровым номером 44:00:000000:48
- характеристическая точка границы публичного сервитута, сведения о которой позволяют однозначно определить ее положение на местности
- проектное местоположение инженерного сооружения (ось трассы газопровода) с проводом спутником
- надписи кадастрового номера земельного участка, установленный в соответствии с федеральным законодательством, включенный в ЕГРН
- граница населенного пункта
- проектные границы публичного сервитута
- граница кадастрового квартала
- номер кадастрового квартала

44:01:000000:822

44:01:120205

Примечание:
 44:00:000000:48* лесной участок, ранее учтенный, границы которого не установлены согласно действующего законодательства


ОПИСАНИЕ МЕСТОПОЛОЖЕНИЯ ГРАНИЦ ПУБЛИЧНОГО СЕРВИТУТА
 для целей обеспечения строительства, реконструкции объектов системы газоснабжения (складирование строительных материалов, возведение некапитальных строений/сооружений, размещение строительной техники) линейного объекта:
 "Межпоселковый газопровод ГРС Парфеньево-п.Никола-Полома Парфеньевского округа-п.Антропово Антроповского района"
 (наименование объекта)

Раздел 4

Схема расположения границ публичного сервитута

ВЫНОСКА №7

 МСК-44, зона 1



Масштаб 1 : 1000

Условные знаки и обозначения:

- граница земельного участка, установленная в соответствии с федеральным законодательством, включенная в ЕГРН, отражающаяся в масштабе
- часть границы ранее учтенного земельного участка с кадастровым номером 44:00:000000:48
- характеристическая точка границы публичного сервитута, сведения о которой позволяют однозначно определить ее положение на местности
- проектное местоположение инженерного сооружения (ось трассы газопровода) с проводом спутником
- надписи кадастрового номера земельного участка, установленный в соответствии с федеральным законодательством, включенный в ЕГРН
- граница населенного пункта
- проектные границы публичного сервитута
- граница кадастрового квартала
- номер кадастрового квартала

44:01:000000:124

44:01:014-101

Примечание:
 44:00:000000:48* лесной участок, ранее учтенный, границы которого не установлены согласно действующего законодательства

Подпись _____ И.А.Петренко
 Дата «08» июля 2024 г.
 (место для оттиска печати лица, составившего описание границ зоны с особыми условиями использования территорий)

ОПИСАНИЕ МЕСТОПОЛОЖЕНИЯ ГРАНИЦ ПУБЛИЧНОГО СЕРВИТУТА

для целей обеспечения строительства, реконструкции объектов системы газоснабжения (складирование строительных материалов, возведение некапитальных строений/сооружений, размещение строительной техники) линейного объекта: "Межпоселковый газопровод ГРС Парфеньево-п.Николо-Полома Парфеньевского округа-п.Антропово Антроповского района"


(наименование объекта)

Раздел 4

Схема расположения границ публичного сервитута

ВЫНОСКА №8

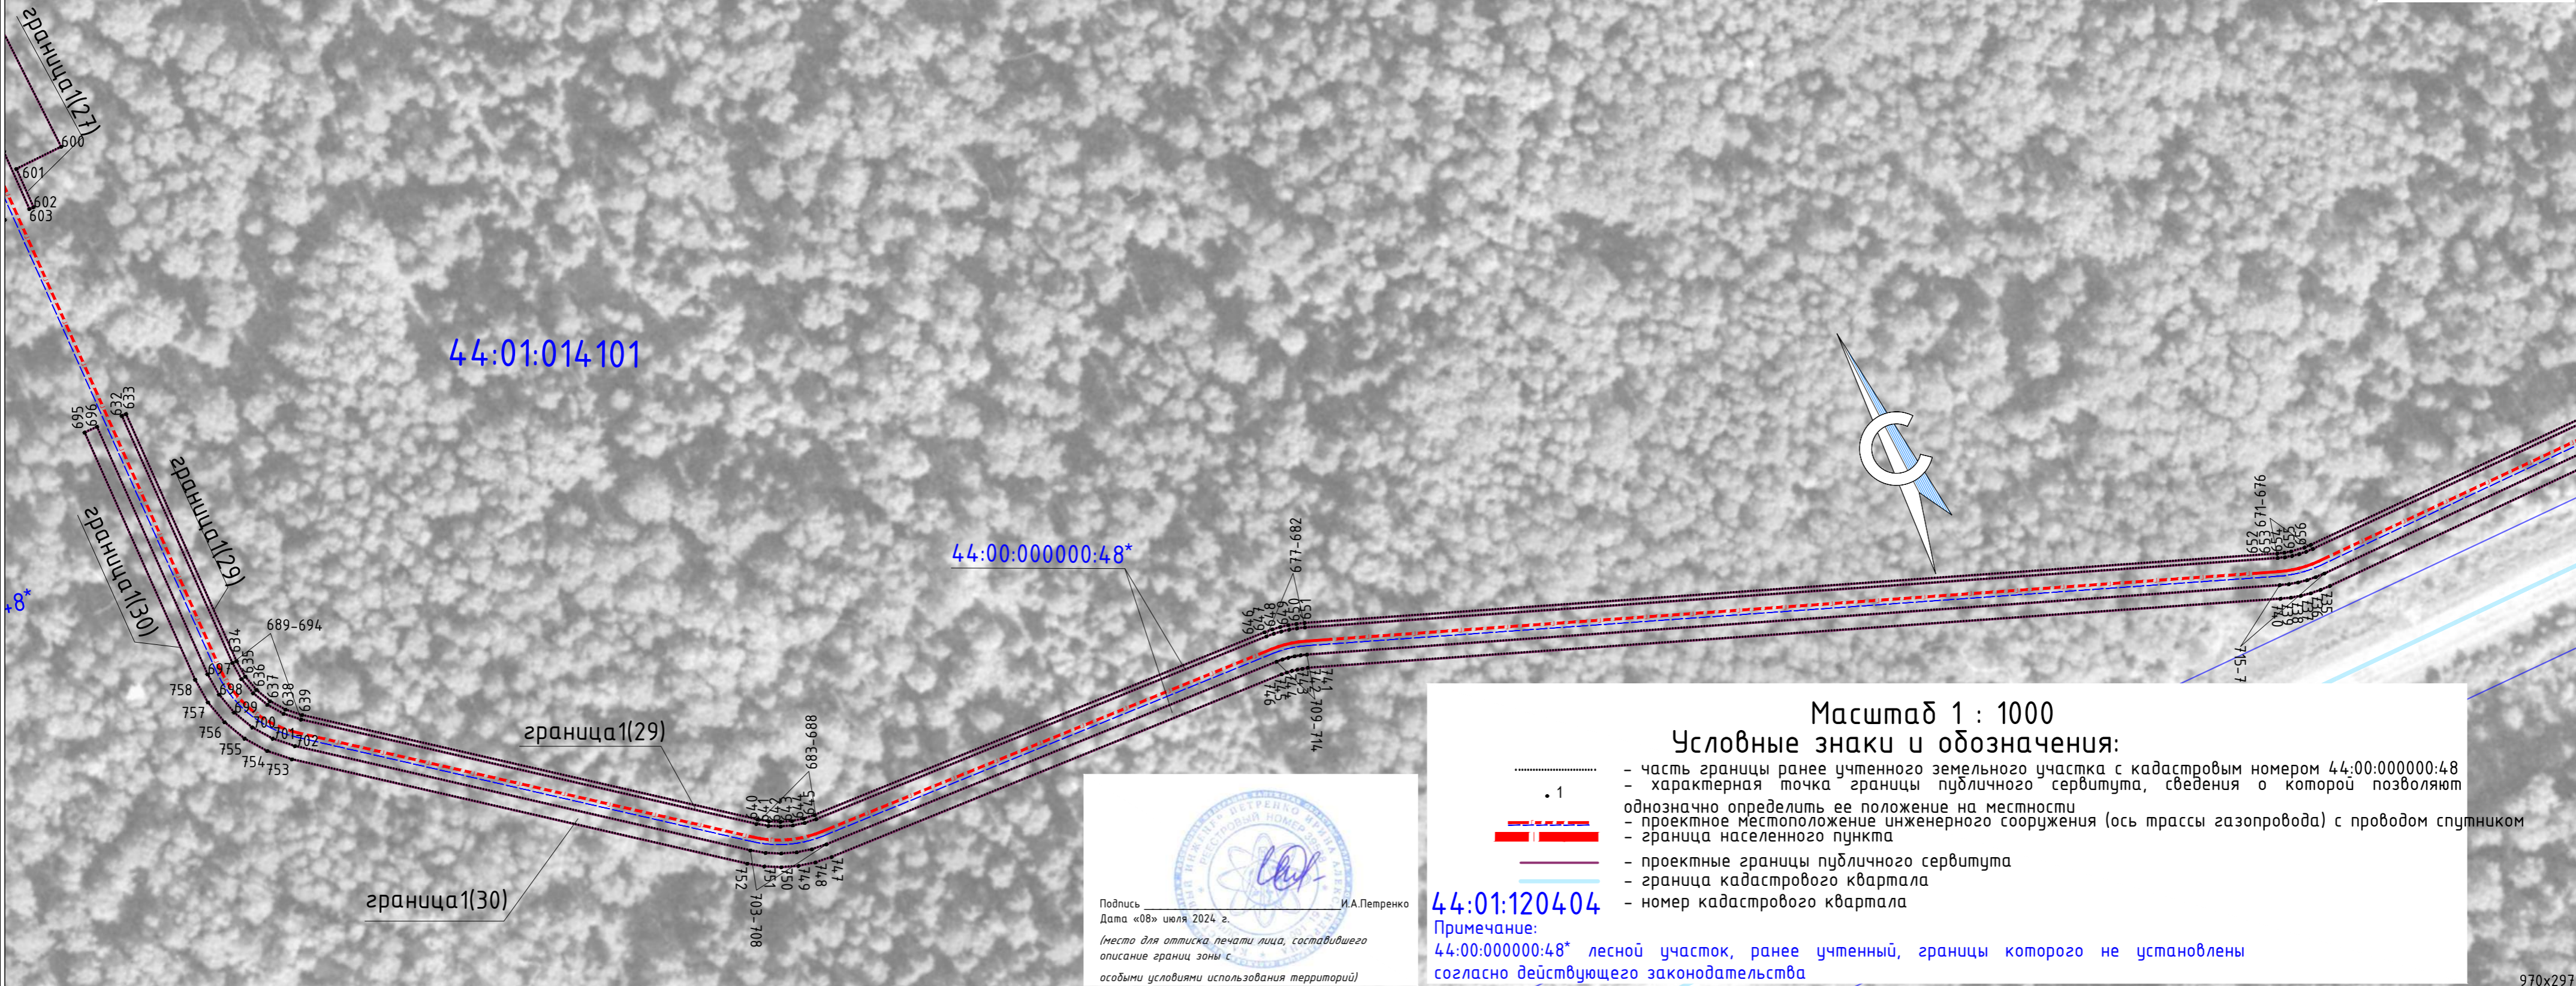МСК-44, зона 1



Масштаб 1 : 1000

Условные знаки и обозначения:

- - часть границы ранее учтенного земельного участка с кадастровым номером 44:00:000000:48
- . 1 - характерная точка границы публичного сервитута, сведения о которой позволяют однозначно определить ее положение на местности
- --- - проектное местоположение инженерного сооружения (ось трассы газопровода) с проводом спутником
- --- - граница населенного пункта
- --- - проектные границы публичного сервитута
- --- - граница кадастрового квартала
- --- - номер кадастрового квартала

44:01:120404

Примечание:
44:00:000000:48* лесной участок, ранее учтенный, границы которого не установлены согласно действующего законодательства

Подпись _____ И.А.Петренко
Дата «08» июля 2024 г.
(место для оттиска печати лица, составившего описание границ зоны с особыми условиями использования территорий)


ОПИСАНИЕ МЕСТОПОЛОЖЕНИЯ ГРАНИЦ ПУБЛИЧНОГО СЕРВИТУТА
 для целей обеспечения строительства, реконструкции объектов системы газоснабжения (складирование строительных материалов, возведение некапитальных строений/сооружений, размещение строительной техники) линейного
 объекта: "Межпоселковый газопровод ГРС Парфеньево-п.Никола-Полома Парфеньевского округа-п.Антропово Антроповского района"
 (наименование объекта)

Раздел 4

Схема расположения границ публичного сервитута

ВЫНОСКА №9

 МСК-44, зона 1



Масштаб 1 : 1000

Условные знаки и обозначения:

- граница земельного участка, установленная в соответствии с федеральным законодательством, включенная в ЕГРН, отражающаяся в масштабе
- части границ ранее учтенных земельных участков с кадастровыми номерами 44:00:000000:48, 44:01:000000:308, 44:01:000000:129
- 1 — характерная точка границы публичного сервитута, сведения о которой позволяют однозначно определить ее положение на местности
- проектное местоположение инженерного сооружения (ось трассы газопровода) с проходом спутником
- граница населенного пункта
- проектные границы публичного сервитута
- граница кадастрового квартала
- номер кадастрового квартала

44:01:014:101

Примечание:
 44:00:000000:48* лесной участок, ранее учтенный, границы которого не установлены согласно действующего законодательства
 44:01:000000:308* лесной участок, ранее учтенный, границы которого не установлены согласно действующего законодательства
 44:01:000000:129* земельный участок, ранее учтенный, границы которого не установлены согласно действующего законодательства

Подпись _____ И.А.Петренко
 Дата «08» июля 2024 г.

(место для оттиска печати лица, составившего описание границ зоны с особыми условиями использования территорий)


ОПИСАНИЕ МЕСТОПОЛОЖЕНИЯ ГРАНИЦ ПУБЛИЧНОГО СЕРВИТУТА
 для целей обеспечения строительства, реконструкции объектов системы газоснабжения (складирование строительных материалов, возведение некапитальных строений/сооружений, размещение строительной техники) линейного объекта:
 "Межпоселковый газопровод ГРС Парфеньеве-п.Никола-Полома Парфеньевского округа-п.Антропово Антроповского района"
 (наименование объекта)

Раздел 4

Схема расположения границ публичного сервитута

МСК-44, зона 1

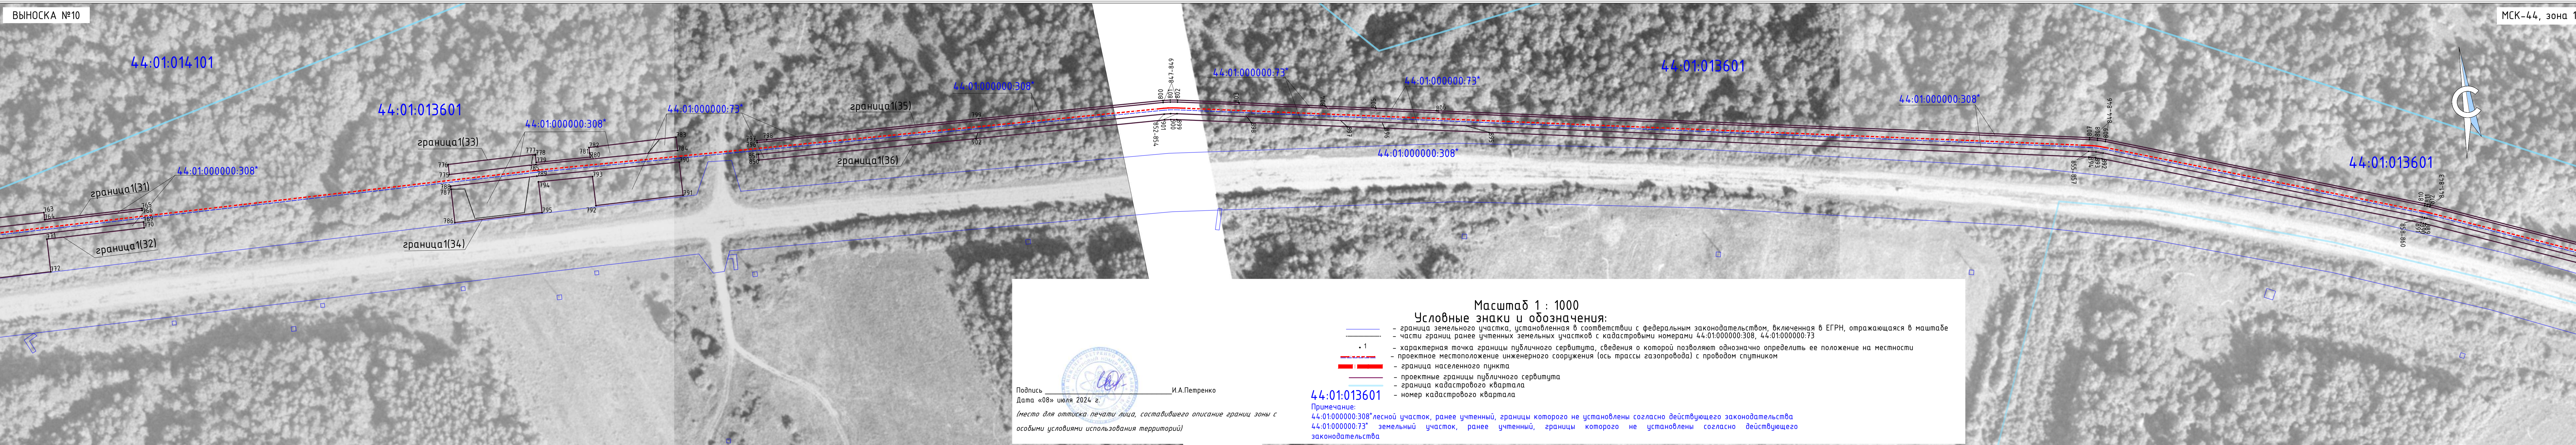ВЫНОСКА №10



Масштаб 1 : 1000

Условные знаки и обозначения:

- граница земельного участка, установленная в соответствии с федеральным законодательством, включенная в ЕГРН, отражающаяся в масштабе
- части границ ранее учтенных земельных участков с кадастровыми номерами 44:01:000000:308, 44:01:000000:73
- характерная точка границы публичного сервитута, сведения о которой позволяют однозначно определить ее положение на местности
- проектное местоположение инженерного сооружения (ось трассы газопровода) с проводом спутником
- граница населенного пункта
- проектные границы публичного сервитута
- граница кадастрового квартала
- номер кадастрового квартала



Подпись И.А.Петренко
 Дата «08» июля 2024 г.

(место для оттиска печати лица, составившего описание границ зоны с особыми условиями использования территорий)

44:01:013601

Примечание:
 44:01:000000:308* лесной участок, ранее учтенный, границы которого не установлены согласно действующего законодательства
 44:01:000000:73* земельный участок, ранее учтенный, границы которого не установлены согласно действующего законодательства


ОПИСАНИЕ МЕСТОПОЛОЖЕНИЯ ГРАНИЦ ПУБЛИЧНОГО СЕРВИТУТА
 для целей обеспечения строительства, реконструкции объектов системы газоснабжения (складирование строительных материалов, возведение некапитальных строений/сооружений, размещение строительной техники) линейного объекта:
 "Межпоселковый газопровод ГРС Парфеньево-п.Никола-Полома Парфеньевского округа-п.Антропово Антроповского района"
 (наименование объекта)

Раздел 4

Схема расположения границ публичного сервитута

МСК-44, зона 1

 ВЫНОСКА №11



Масштаб 1 : 1000

Условные знаки и обозначения:

- граница земельного участка, установленная в соответствии с федеральным законодательством, включенная в ЕГРН, отражающаяся в масштабе
- части границ ранее учтенных земельных участков с кадастровыми номерами 44-01-000000:308, 44-00-000000:48
- характеристическая точка границы публичного сервитута, сведения о которой позволяют однозначно определить ее положение на местности
- проектное местоположение инженерного сооружения (ось трассы газопровода) с проходом спутником
- граница населенного пункта
- проектные границы публичного сервитута
- граница кадастрового квартала
- номер кадастрового квартала



Подпись _____ И.А.Петренко
 Дата «08» июля 2024 г.

(место для оттиска печати лица, составившего описание границ зоны с особыми условиями использования территорий)

44:01:013601

Примечание:
 44:01:000000:308* лесной участок, ранее учтенный, границы которого не установлены согласно действующего законодательства
 44:00:000000:48* лесной участок, ранее учтенный, границы которого не установлены согласно действующего законодательства


ОПИСАНИЕ МЕСТОПОЛОЖЕНИЯ ГРАНИЦ ПУБЛИЧНОГО СЕРВИТУТА
 для целей обеспечения строительства, реконструкции объектов системы газоснабжения (складирование строительных материалов, возведение некапитальных строений/сооружений, размещение строительной техники) линейного
 объекта: "Межпоселковый газопровод ГРС Парфеньево-п.Никола-Полома Парфеньевского округа-п.Антропово Антроповского района"
 (наименование объекта)

Раздел 4

Схема расположения границ публичного сервитута

ВЫНОСКА №12

 МСК-44, зона 1



Масштаб 1 : 1000
 Условные знаки и обозначения:

- граница земельного участка, установленная в соответствии с федеральным законодательством, включенная в ЕГРН, отражающаяся в масштабе
- части границ ранее учтенных земельных участков с кадастровыми номерами 44:01:000000:308, 44:01:000000:72
- характерная точка границы публичного сервитута, сведения о которой позволяют однозначно определить ее положение на местности
- надписи кадастрового номера земельного участка, установленный в соответствии с федеральным законодательством, включенный в ЕГРН
- проектное местоположение инженерного сооружения (ось трассы газопровода) с проводом спутником
- граница населенного пункта
- проектные границы публичного сервитута
- граница кадастрового квартала
- номер кадастрового квартала

Примечание:
 44:01:000000:308* лесной участок, ранее учтенный, границы которого не установлены согласно действующего законодательства
 44:01:000000:72* земельный участок, ранее учтенный, границы которого не установлены согласно действующего законодательства

Подпись _____ И.А.Петренко
 Дата «08» июля 2024 г.
 (место для оттиска печати лица, составившего описание границ зоны с особыми условиями использования территорий)


ОПИСАНИЕ МЕСТОПОЛОЖЕНИЯ ГРАНИЦ ПУБЛИЧНОГО СЕРВИТУТА
 для целей обеспечения строительства, реконструкции объектов системы газоснабжения (складирование строительных материалов, возведение некапитальных строений/сооружений, размещение строительной техники) линейного
 объекта: "Межпоселковый газопровод ГРС Парфеньевое-п.Николо-Полома Парфеньевского округа-п.Антропово Антроповского района"
 (наименование объекта)

Раздел 4

Схема расположения границ публичного сервитута

МСК-44, зона 1

 ВЫНОСКА №13




Масштаб 1 : 1000

Условные знаки и обозначения:

- граница земельного участка, установленная в соответствии с федеральным законодательством, включенная в ЕГРН, отражающаяся в масштабе
- часть границы ранее учтенного земельного участка с кадастровым номером 44:00:000000:48
- характеристическая точка границы публичного сервитута, сведения о которой позволяют однозначно определить ее положение на местности
- надписи кадастрового номера земельного участка, установленный в соответствии с федеральным законодательством, включенный в ЕГРН
- проектное местоположение инженерного сооружения (ось трассы газопровода) с проводом спутником
- граница населенного пункта
- проектные границы публичного сервитута
- граница кадастрового квартала
- номер кадастрового квартала

Примечание:
 44:00:000000:48* лесной участок, ранее учтенный, границы которого не установлены согласно действующего законодательства


 Подпись _____ И.А.Петренко
 Дата «08» июля 2024 г.
 (место для отписки печати лица, составившего описание границ зоны с особыми условиями использования территорий)


ОПИСАНИЕ МЕСТОПОЛОЖЕНИЯ ГРАНИЦ ПУБЛИЧНОГО СЕРВИТУТА
 для целей обеспечения строительства, реконструкции объектов системы газоснабжения (складирование строительных материалов, возведение некапитальных строений/сооружений, размещение строительной техники) линейного
 объекта: "Межпоселковый газопровод ГРС Парфеньево-п.Николо-Полома Парфеньевского округа-п.Антропово Антроповского района"
 (наименование объекта)

Раздел 4

Схема расположения границ публичного сервитута

ВЫНОСКА №14

 МСК-44, зона 1



Масштаб 1 : 1000

Условные знаки и обозначения:

- граница земельного участка, установленная в соответствии с федеральным законодательством, включенная в ЕГРН, отражающаяся в масштабе
- часть границы ранее учтенного земельного участка с кадастровым номером 44:00:000000:48
- характерная точка границы публичного сервитута, сведения о которой позволяют однозначно определить ее положение на местности
- проектное местоположение инженерного сооружения (ось трассы газопровода) с проводом спутником
- граница населенного пункта
- проектные границы публичного сервитута
- граница кадастрового квартала
- номер кадастрового квартала

44:01:014301
 Примечание:
 44:00:000000:48* лесной участок, ранее учтенный, границы которого не установлены согласно действующего законодательства

Подпись _____ И.А.Петренко
 Дата «08» июля 2024 г.
 (место для оттиска печати лица, составившего описание границ зоны с особыми условиями использования территорий)

ОПИСАНИЕ МЕСТОПОЛОЖЕНИЯ ГРАНИЦ ПУБЛИЧНОГО СЕРВИТУТА
для целей обеспечения строительства, реконструкции объектов системы газоснабжения (складирование строительных материалов, возведение некапитальных строений/сооружений, размещение строительной техники) линейного
объекта: "Межпоселковый газопровод ГРС Парфеньево-п.Никола-Полома Парфеньевского округа-п.Антропово Антроповского района"
(наименование объекта)

Раздел 4

Схема расположения границ публичного сервитута

ВЫВОСКА №15

МСК-44, зона 1

44:01:014301

граница1(39)

44:01:000000:875

граница1(40)

44:01:014301

44:00:000000:48*

Масштаб 1 : 1000

Условные знаки и обозначения:

- граница земельного участка, установленная в соответствии с федеральным законодательством, включенная в ЕГРН, отражающаяся в масштабе
- часть границы ранее учтенного земельного участка с кадастровым номером 44:00:000000:48
- характеристическая точка границы публичного сервитута, сведения о которой позволяют однозначно определить ее положение на местности
- проектное местоположение инженерного сооружения (ось трассы газопровода) с проводом спутником
- граница населенного пункта
- проектные границы публичного сервитута
- граница кадастрового квартала
- номер кадастрового квартала

44:01:014301

Примечание:

44:00:000000:48*лесной участок, ранее учтенный, границы которого не установлены согласно действующего законодательства

Подпись _____ И.А.Петренко

Дата «08» июля 2024 г.

(место для оттиска печати лица, составившего описание границ зоны с особыми условиями использования территорий)




ОПИСАНИЕ МЕСТОПОЛОЖЕНИЯ ГРАНИЦ ПУБЛИЧНОГО СЕРВИТУТА
 для целей обеспечения строительства, реконструкции объектов системы газоснабжения (складирование строительных материалов, возведение некапитальных строений/сооружений, размещение строительной техники) линейного
 объекта: "Межпоселковый газопровод ГРС Парфеньево-п.Николо-Полома Парфеньевского округа-п.Антропово Антроповского района"
 (наименование объекта)

Раздел 4

Схема расположения границ публичного сервитута

ВЫНОСКА №16

 МСК-44, зона 1




ОПИСАНИЕ МЕСТОПОЛОЖЕНИЯ ГРАНИЦ ПУБЛИЧНОГО СЕРВИТУТА
для целей обеспечения строительства, реконструкции объектов системы газоснабжения (складирование строительных материалов, возведение некапитальных строений/сооружений, размещение строительной техники) линейного объекта: "Межпоселковый газопровод ГРС Парфеньево-п.Николо-Полома Парфеньевского округа-п.Антропово Антроповского района"
(наименование объекта)

Раздел 4

Схема расположения границ публичного сервитута

ВЫНОСКА №17

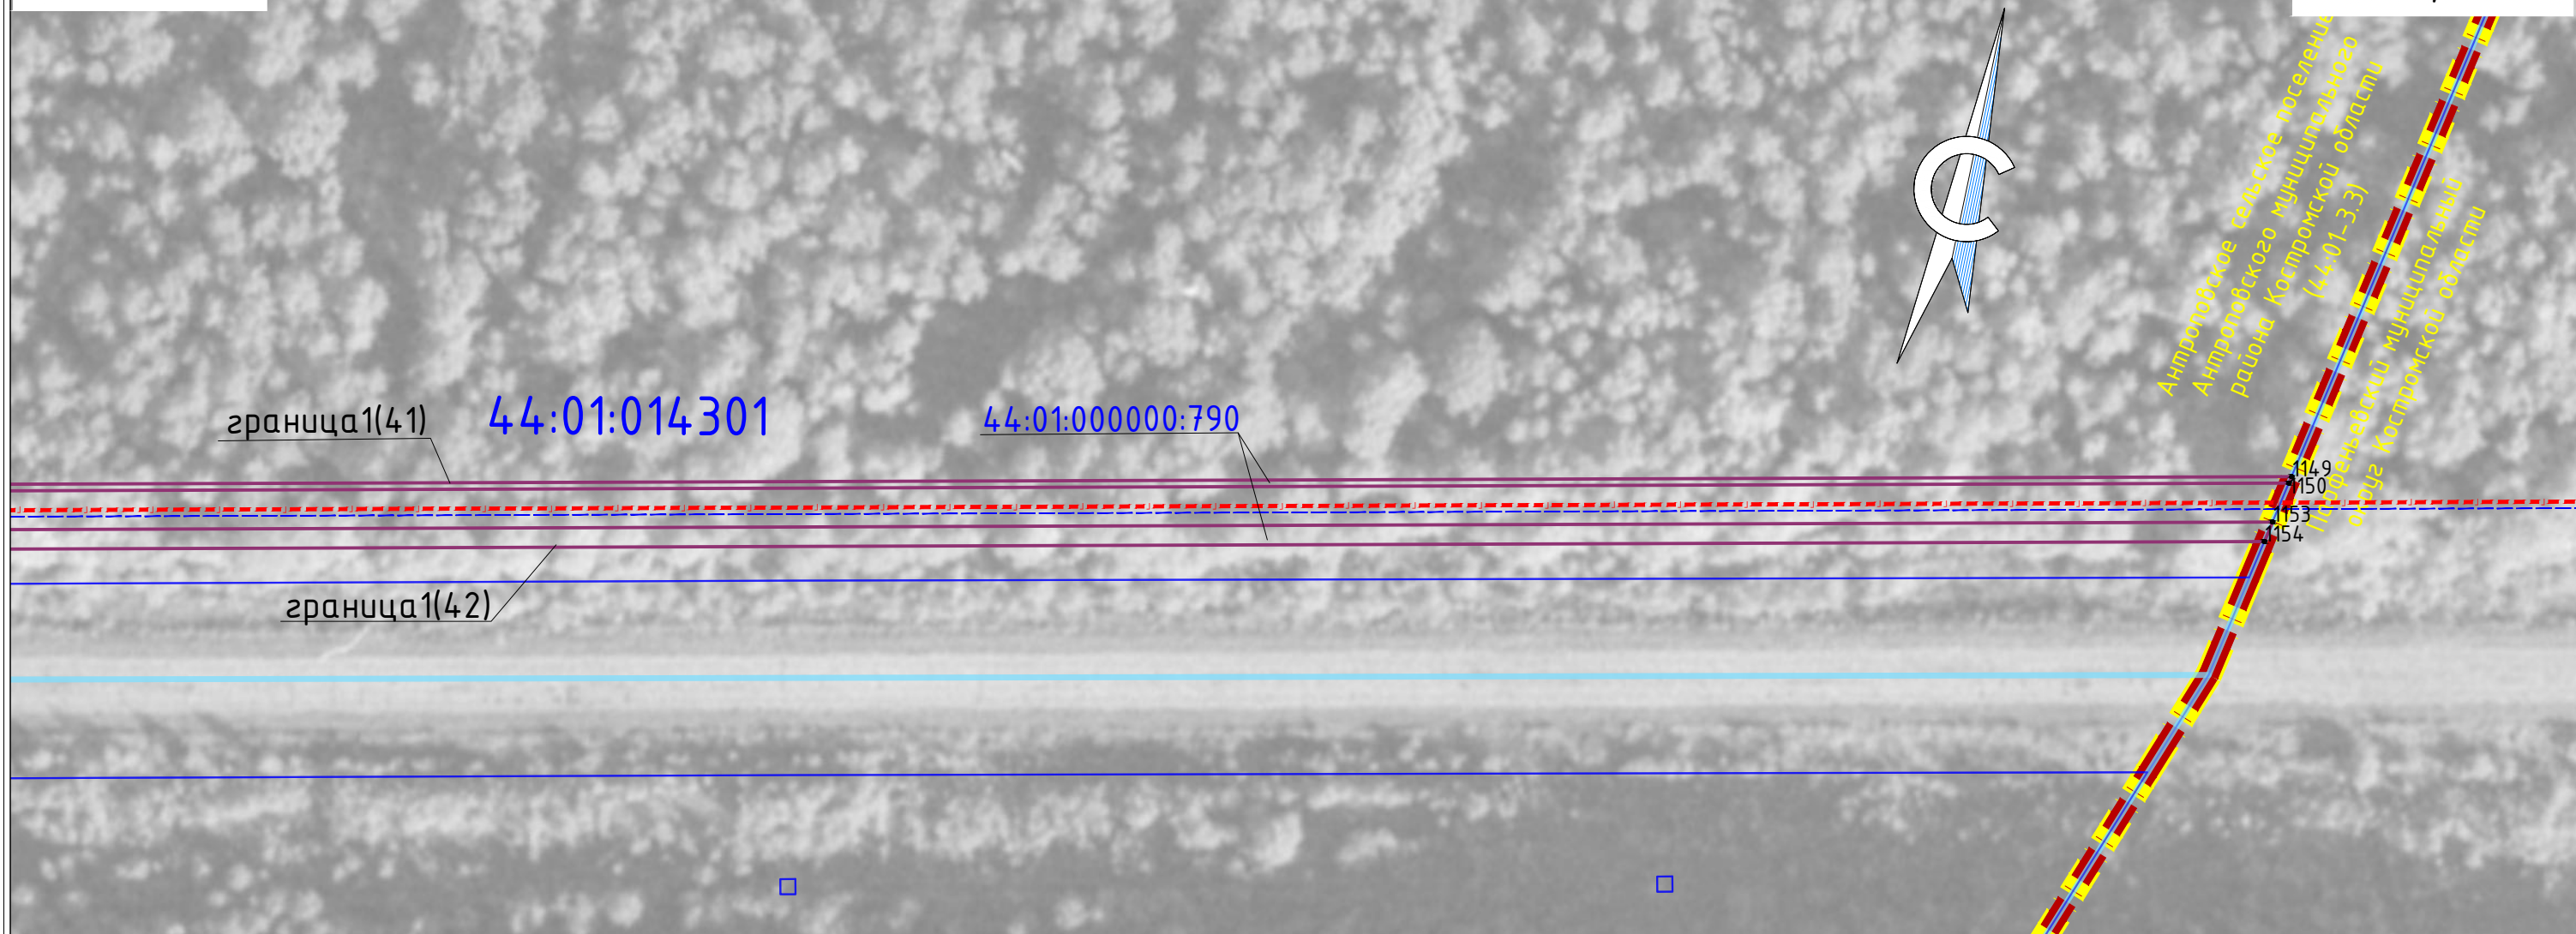МСК-44, зона 1



Масштаб 1 : 1000

Условные знаки и обозначения:

- граница земельного участка, установленная в соответствии с федеральным законодательством, включенная в ЕГРН, отражающаяся в масштабе
- характерная точка границы публичного сервитута, сведения о которой позволяют однозначно определить ее положение на местности
- надписи кадастрового номера земельного участка, установленный в соответствии с федеральным законодательством, включенный в ЕГРН
- проектное местоположение инженерного сооружения (ось трассы газопровода) с проводом спутником
- граница населенного пункта
- граница муниципального образования
- граница муниципального района, округа
- проектные границы публичного сервитута
- граница кадастрового квартала
- номер кадастрового квартала

Подпись _____ И.А.Петренко

Дата «08» июля 2024 г.

(место для отриски печати лица, составившего описание границ зоны с особыми условиями использования территорий)

Приложение № 2
к распоряжению Администрации
Антроповского муниципального района
Костромской области
от « 24 » сентября 2024 г. № 296-р

**Складирование строительных и иных материалов, возведение некапитальных строений, сооружений
(включая ограждения, бытовки, навесы) и (или) размещение строительной техники по объекту
«Межпоселковый газопровод ГРС Парфеньево-п. Николо-Полома Парфеньевского округа-п. Антропово
Антроповского района»**

Виды работ	Срок
<p>Складирование строительных и иных материалов, возведение некапитальных строений, сооружений (включая ограждения, бытовки, навесы) и (или) размещение строительной техники, оторые необходимы для обеспечения строительства инженерного сооружения «Межпоселковый газопровод ГРС Парфеньево-п. Николо-Полома Парфеньевского округа-п. Антропово Антроповского района» Срок, в течение которого использование земельного участка (его части) и (или) расположенного на нем объекта недвижимости в соответствии с их разрешенным использованием будет невозможно или существенно затруднено в связи с осуществлением деятельности, для обеспечения которой устанавливается публичный сервитут (при возникновении таких обстоятельств) - 11 месяцев.</p>	2024-2027