

АДМИНИСТРАЦИЯ АНТРОПОВСКОГО МУНИЦИПАЛЬНОГО РАЙОНА

ПОСТАНОВЛЕНИЕ

от 2 февраля 2023 г.

№ 16

О назначении публичных слушаний по проекту распоряжения администрации Антроповского муниципального района Костромской области

В соответствии с федеральными законами от 06.10.2003 года № 131-ФЗ «Об общих принципах организации местного самоуправления в Российской Федерации», от 30.12.2021 № 478-ФЗ «О внесении изменений в отдельные законодательные акты Российской Федерации», № 185-ФЗ от 28.06.2022 г. «О внесении изменений в отдельные законодательные акты Российской Федерации», № 58-ФЗ от 14.03.2022 г. «О внесении изменений в отдельные законодательные акты Российской Федерации», Порядком организации и проведения общественных обсуждений и публичных слушаний по вопросам градостроительной деятельности на территории Антроповского муниципального района Костромской области, утвержденным решением Собрания депутатов Антроповского муниципального района от 27.03.2020 года № 274

ПОСТАНОВЛЯЮ

1. Назначить публичные слушания по проекту распоряжения администрации Антроповского муниципального района Костромской области «Об утверждении схемы расположения земельного участка на кадастровом плане территории», расположенного в кадастровом квартале 44:01:120414, площадь 1373 кв.м., местоположение земельного участка: Костромская область, Антроповский район, Антроповское сельское поселение, п. Антропово, ул. Молодежная, земельный участок 27, на 20 февраля 2023 года в 12.00 в здании администрации Антроповского муниципального района по адресу: Костромская область п. Антропово, ул. Октябрьская, д.12 в форме слушаний с участием представителей общественности и администрации.

2. Для подготовки и проведения публичных слушаний по проекту вышеуказанного распоряжения администрации Антроповского муниципального района Костромской области «Об утверждении схемы расположения земельного участка на кадастровом плане территории» утвердить комиссию в следующем составе:

Козлов А.Ю. – председатель комиссии;
Титарева И.В.- секретарь комиссии;
Богданова К.П. – член комиссии;
Климова И.Г. – член комиссии;
Люлякина Д.А. – член комиссии.

И.о. главы администрации района:

А.Ю. Козлов

проект

**АДМИНИСТРАЦИЯ
АНТРОПОВСКОГО МУНИЦИПАЛЬНОГО
КОСТРОМСКОЙ ОБЛАСТИ**

РАСПОРЯЖЕНИЕ

«___» _____ 20__ года

№ _____

Об утверждении схемы расположения земельного участка на кадастровом плане территории.

В соответствии с п.13, 14 ст. 11.10, п.1 ст.39.20 Земельного Кодекса Российской Федерации и с учетом проведенных публичных слушаний.

1. Утвердить схему расположения земельного участка на кадастровом плане территории п. Антропово, расположенного в кадастровом квартале 44:01:120414, общей площадью 1373 кв.м., категория земель - земли населённых пунктов, вид разрешенного использования участка - малоэтажная многоквартирная жилая застройка, фактическое использование - размещение малоэтажного многоквартирного жилого дома.

Адрес образуемого земельного участка: Костромская область, Антроповский муниципальный район, Антроповское сельское поселение, п. Антропово, ул. Молодежная, земельный участок 27.

Приложение: Схема расположения земельного участка.

Глава администрации района:

Е.Л. Громова

Утверждена

(наименование документа об утверждении, включая наименования

органов государственной власти или органов местного

самоуправления, принявших решение об утверждении схемы


или подписавших соглашение о перераспределении земельных
участков)

от _____ № _____

**Схема расположения земельного участка или земельных участков
на кадастровом плане территории**

Система координат МСК-44

Обозначение земельного участка		
Площадь земельного участка	1 373	м ²
Обозначение характерных точек границ	Координаты, м	
	X	Y
1	361449.65	1336138.12
2	361451.98	1336156.54
3	361452.26	1336158.71
4	361454.39	1336174.38
5	361454.72	1336177.40
6	361443.25	1336179.81
7	361420.30	1336183.22
8	361419.88	1336175.89
9	361418.64	1336165.18
10	361419.14	1336165.11
11	361418.99	1336164.12
12	361418.49	1336164.20
13	361416.66	1336154.26
14	361416.00	1336150.47
15	361415.72	1336149.00
16	361415.03	1336145.34
17	361414.91	1336144.70
18	361433.31	1336140.97
19	361441.90	1336139.12
1	361449.65	1336138.12

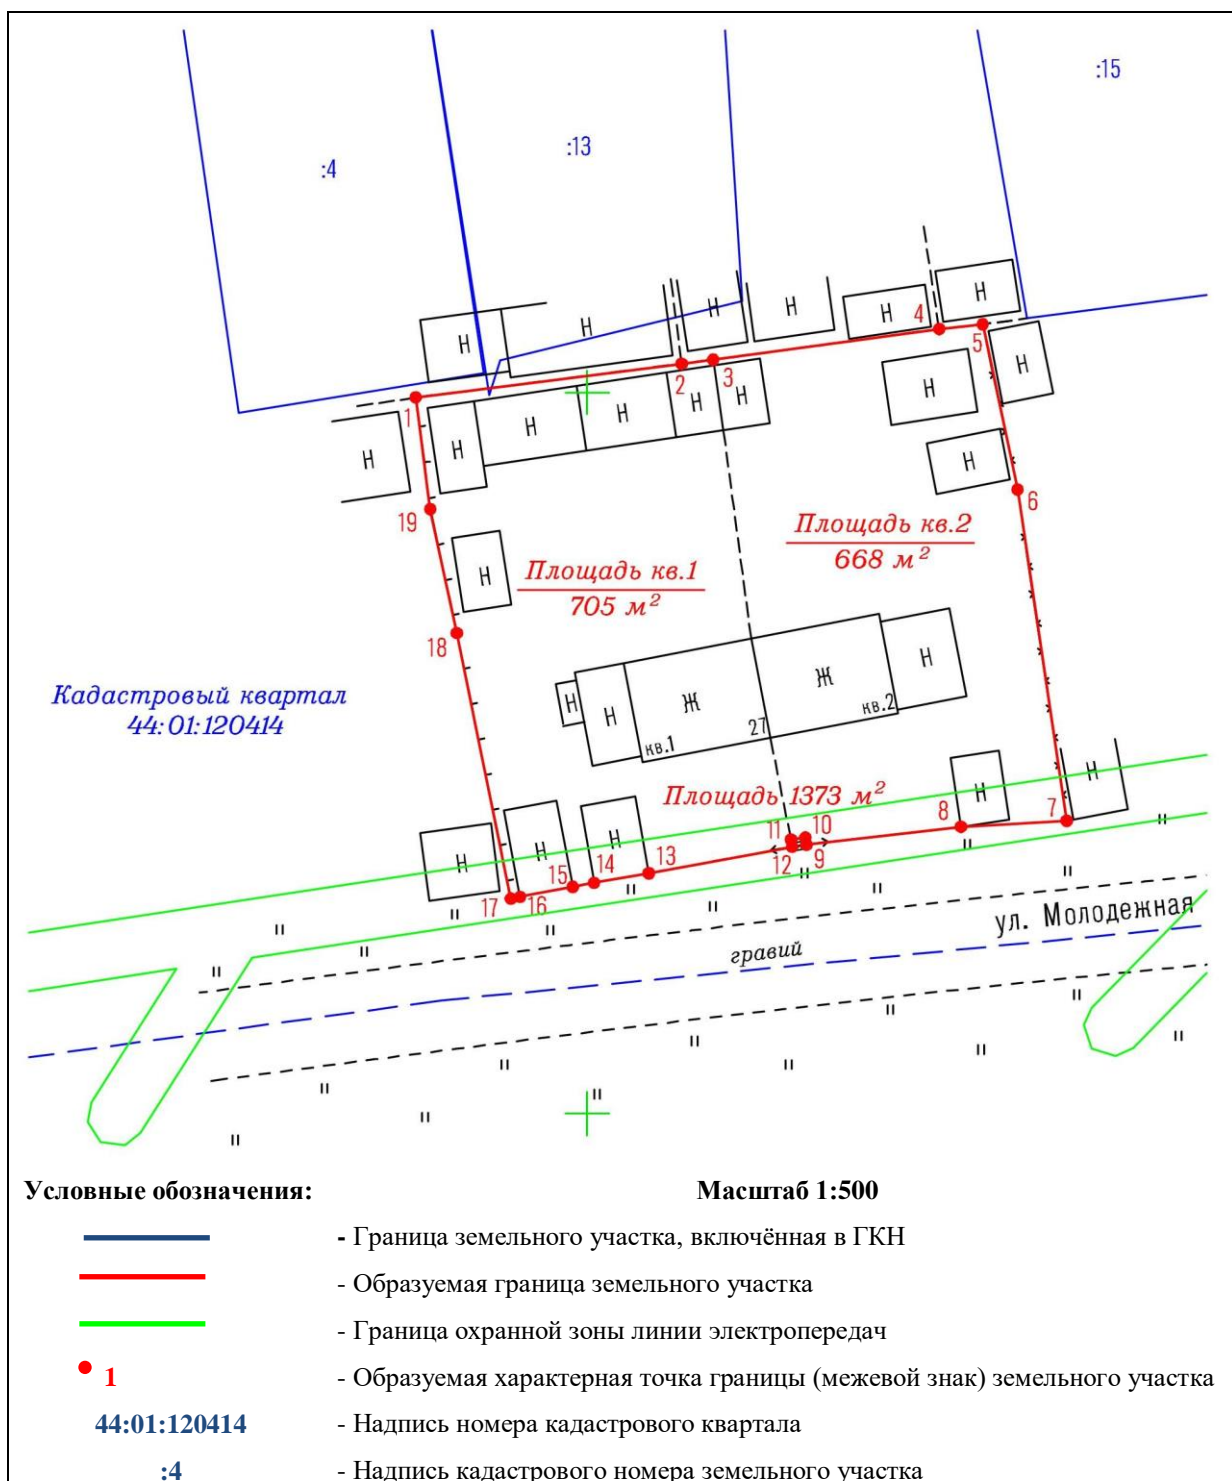

Глава Администрации
Антроповского муниципального района

Е. Л. Громова
М.П.

**АДМИНИСТРАЦИЯ
АНТРОПОВСКОГО МУНИЦИПАЛЬНОГО РАЙОНА
КОСТРОМСКОЙ ОБЛАСТИ
ПОСТАНОВЛЕНИЕ**

от 2 февраля 2023 г.

№ 15

О назначении публичных слушаний по проекту распоряжения администрации Антроповского муниципального района Костромской области

В соответствии с федеральными законами от 06.10.2003 года № 131-ФЗ «Об общих принципах организации местного самоуправления в Российской Федерации», от 30.12.2021 № 478-ФЗ «О внесении изменений в отдельные законодательные акты Российской Федерации», № 185-ФЗ от 28.06.2022 г. «О внесении изменений в отдельные законодательные акты Российской Федерации», № 58-ФЗ от 14.03.2022 г. «О внесении изменений в отдельные законодательные акты Российской Федерации», Порядком организации и проведения общественных обсуждений и публичных слушаний по вопросам градостроительной деятельности на территории Антроповского муниципального района Костромской области, утвержденным решением Собрания депутатов Антроповского муниципального района от 27.03.2020 года № 274

ПОСТАНОВЛЯЮ

1. Назначить публичные слушания по проекту распоряжения администрации Антроповского муниципального района Костромской области «Об утверждении схемы расположения земельного участка на кадастровом плане территории», расположенного в кадастровом квартале 44:01:060101, площадь 3416 кв.м., местоположение земельного участка: Костромская область, Антроповский район, Котельниковское сельское поселение, с. Пеньки, земельный участок 15, на 20 февраля 2023 года в 10.00 в здании администрации Антроповского муниципального района по адресу: Костромская область п. Антропово, ул. Октябрьская, д.12 в форме слушаний с участием представителей общественности и администрации.

2. Для подготовки и проведения публичных слушаний по проекту вышеуказанного распоряжения администрации Антроповского муниципального района Костромской области «Об утверждении схемы расположения земельного участка на кадастровом плане территории» утвердить комиссию в следующем составе:

Козлов А.Ю. – председатель комиссии;
Титарева И.В.- секретарь комиссии;
Богданова К.П. – член комиссии;
Климова И.Г. – член комиссии;
Люлякина Д.А. – член комиссии.

И.о. главы администрации района:

А.Ю. Козлов

проект

**АДМИНИСТРАЦИЯ
АНТРОПОВСКОГО МУНИЦИПАЛЬНОГО
КОСТРОМСКОЙ ОБЛАСТИ**

РАСПОРЯЖЕНИЕ

« ____ » _____ 20 ____ года

№ _____

Об утверждении схемы расположения земельного участка на кадастровом плане территории.

В соответствии с п.13, 14 ст. 11.10, п.1 ст.39.20 Земельного Кодекса Российской Федерации и с учетом проведенных публичных слушаний.

1. Утвердить схему расположения земельного участка на кадастровом плане территории с. Пеньки, расположенного в кадастровом квартале 44:01:060101, общей площадью 3416 кв.м., категория земель - земли населённых пунктов, вид разрешенного использования участка - малоэтажная многоквартирная жилая застройка, фактическое использование - размещение малоэтажного многоквартирного жилого дома.

Адрес образуемого земельного участка: Костромская область, Антроповский муниципальный район, Котельниковское сельское поселение, с. Пеньки, земельный участок 15.

Приложение: Схема расположения земельного участка.

Глава администрации района:

Е.Л. Громова

Утверждена

(наименование документа об утверждении, включая наименования

органов государственной власти или органов местного

самоуправления, принявших решение об утверждении схемы

или подписавших соглашение о перераспределении земельных участков)

от _____ № _____

**Схема расположения земельного участка или земельных участков
на кадастровом плане территории**


Система координат МСК-44

Обозначение земельного участка		
Площадь земельного участка	3 416	м ²
Обозначение характерных точек границ	Координаты, м	
	X	Y
1	318912.17	1318991.08
2	318906.65	1319005.26
3	318897.50	1319028.16
4	318889.99	1319025.41
5	318866.60	1319016.99
6	318806.16	1319000.01
7	318816.07	1318972.78
8	318857.41	1318990.36
9	318867.27	1318987.57
10	318870.62	1318980.87
11	318841.00	1318963.96
12	318843.00	1318960.84
13	318845.35	1318957.16
14	318861.24	1318965.46
15	318867.55	1318969.65
16	318880.11	1318977.29
17	318891.52	1318983.56
18	318901.13	1318985.92
1	318912.17	1318991.08



Условные обозначения:

Масштаб 1:500

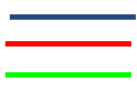

● 1

44:01:120416

:46

- Граница земельного участка, включённая в ГКН
- Образующая граница земельного участка
- Граница охранный зоны линии электропередач
- Образующая характерная точка границы (межевой знак) земельного участка
- Надпись номера кадастрового квартала
- Надпись кадастрового номера земельного участка

Глава Администрации
Антроповского муниципального района

Е. Л. Громова

М.П.

**АДМИНИСТРАЦИЯ
АНТРОПОВСКОГО МУНИЦИПАЛЬНОГО РАЙОНА**

ПОСТАНОВЛЕНИЕ

от «02» февраля 2023 г.

№ 13

О внесении изменений в постановление администрации района от 24.12.2021г. № 139
(в редакции постановления от 21.04.2022г. 56)

В целях приведения административного регламента в соответствие с действующим законодательством.

ПОСТАНОВЛЯЮ:

1. Внести в постановление от 24.12.2021 года № 139 «Об утверждении Административного регламента предоставления администрацией Антроповского муниципального района Костромской области муниципальной услуги по переводу нежилого помещения в жилое помещение и жилого помещения в нежилое помещение, в том числе в электронном виде» следующие изменения:

- 1.1. В пункте 2.4 слова «не позднее чем через 45 дней» заменить словами «не позднее чем через 35 дней»;
2. Контроль за исполнением настоящего постановления возложить на заведующего отделом капитального строительства.
3. Настоящее постановление вступает в силу с момента подписания и подлежит официальному опубликованию в официальном печатном издании органов местного самоуправления Антроповского муниципального района «Районные вести».

И.о. главы администрации района

А.Ю. Козлов

**АДМИНИСТРАЦИЯ
АНТРОПОВСКОГО МУНИЦИПАЛЬНОГО РАЙОНА**

ПОСТАНОВЛЕНИЕ

от «02» февраля 2023 г.

№ 14

О внесении изменений в постановление администрации района от 06.08.2015г. № 61
(в редакции постановления от 24.12.2015г. № 105, в редакции постановления от 24.03.2016г. № 36,
в редакции постановления от 13.07.2020г. № 87)

В целях приведения административного регламента в соответствие с действующим законодательством.

ПОСТАНОВЛЯЮ:

1. Внести в постановление от 06.08.2015 года № 61 «Об утверждении Административного регламента предоставления администрацией Антроповского муниципального района Костромской области муниципальной услуги по согласованию переустройства и (или) перепланировки жилых помещений, в том числе в электронном виде» следующие изменения:

- 1.1. В пункте 12 слова «не позднее чем через 45 дней» заменить словами «не позднее чем через 35 дней»;
2. Контроль за исполнением настоящего постановления возложить на заведующего отделом капитального строительства.
3. Настоящее постановление вступает в силу с момента подписания и подлежит официальному опубликованию в официальном печатном издании органов местного самоуправления Антроповского муниципального района «Районные вести».

И.о. главы администрации района

А.Ю. Козлов

Ответственные за выпуск: Доброчаева.А.А.

Печатное издание учреждено решением Собрания депутатов Антроповского муниципального района Костромской области от 26 февраля 2010 года №447. Тираж – 30 экземпляров

